

# DEMOLITION RECONSTRUCTION D'UN COUVERT A VOITURE

---

## PLAN DE REALISATION

**CFC 214 CHARPENTE  
CFC 222 FERBLANTERIE  
CFC 224 COUVERTURE**

17 JANVIER 2024

PROPRIETAIRE/MANDATAIRE

**COMMUNE DE  
FONTAINES-SUR-GRANDSON  
Rte de Champagne 1  
1421 Fontaines-sur-Grandson**


INGENIEUR

**NICOD INGENIEURS SA  
Rue des Terreaux 28  
Case postale 157  
1350 Orbes**

ARCHITECTE / DIRECTION DES TRAVAUX

**Florian Rochat  
F. Rochat Atelier d'architecture sàrl  
Rte de Mauborget 13  
1421 Fontaines-sur-Grandson  
rochat.florian@bluewin.ch  
079 312 28 57**

---

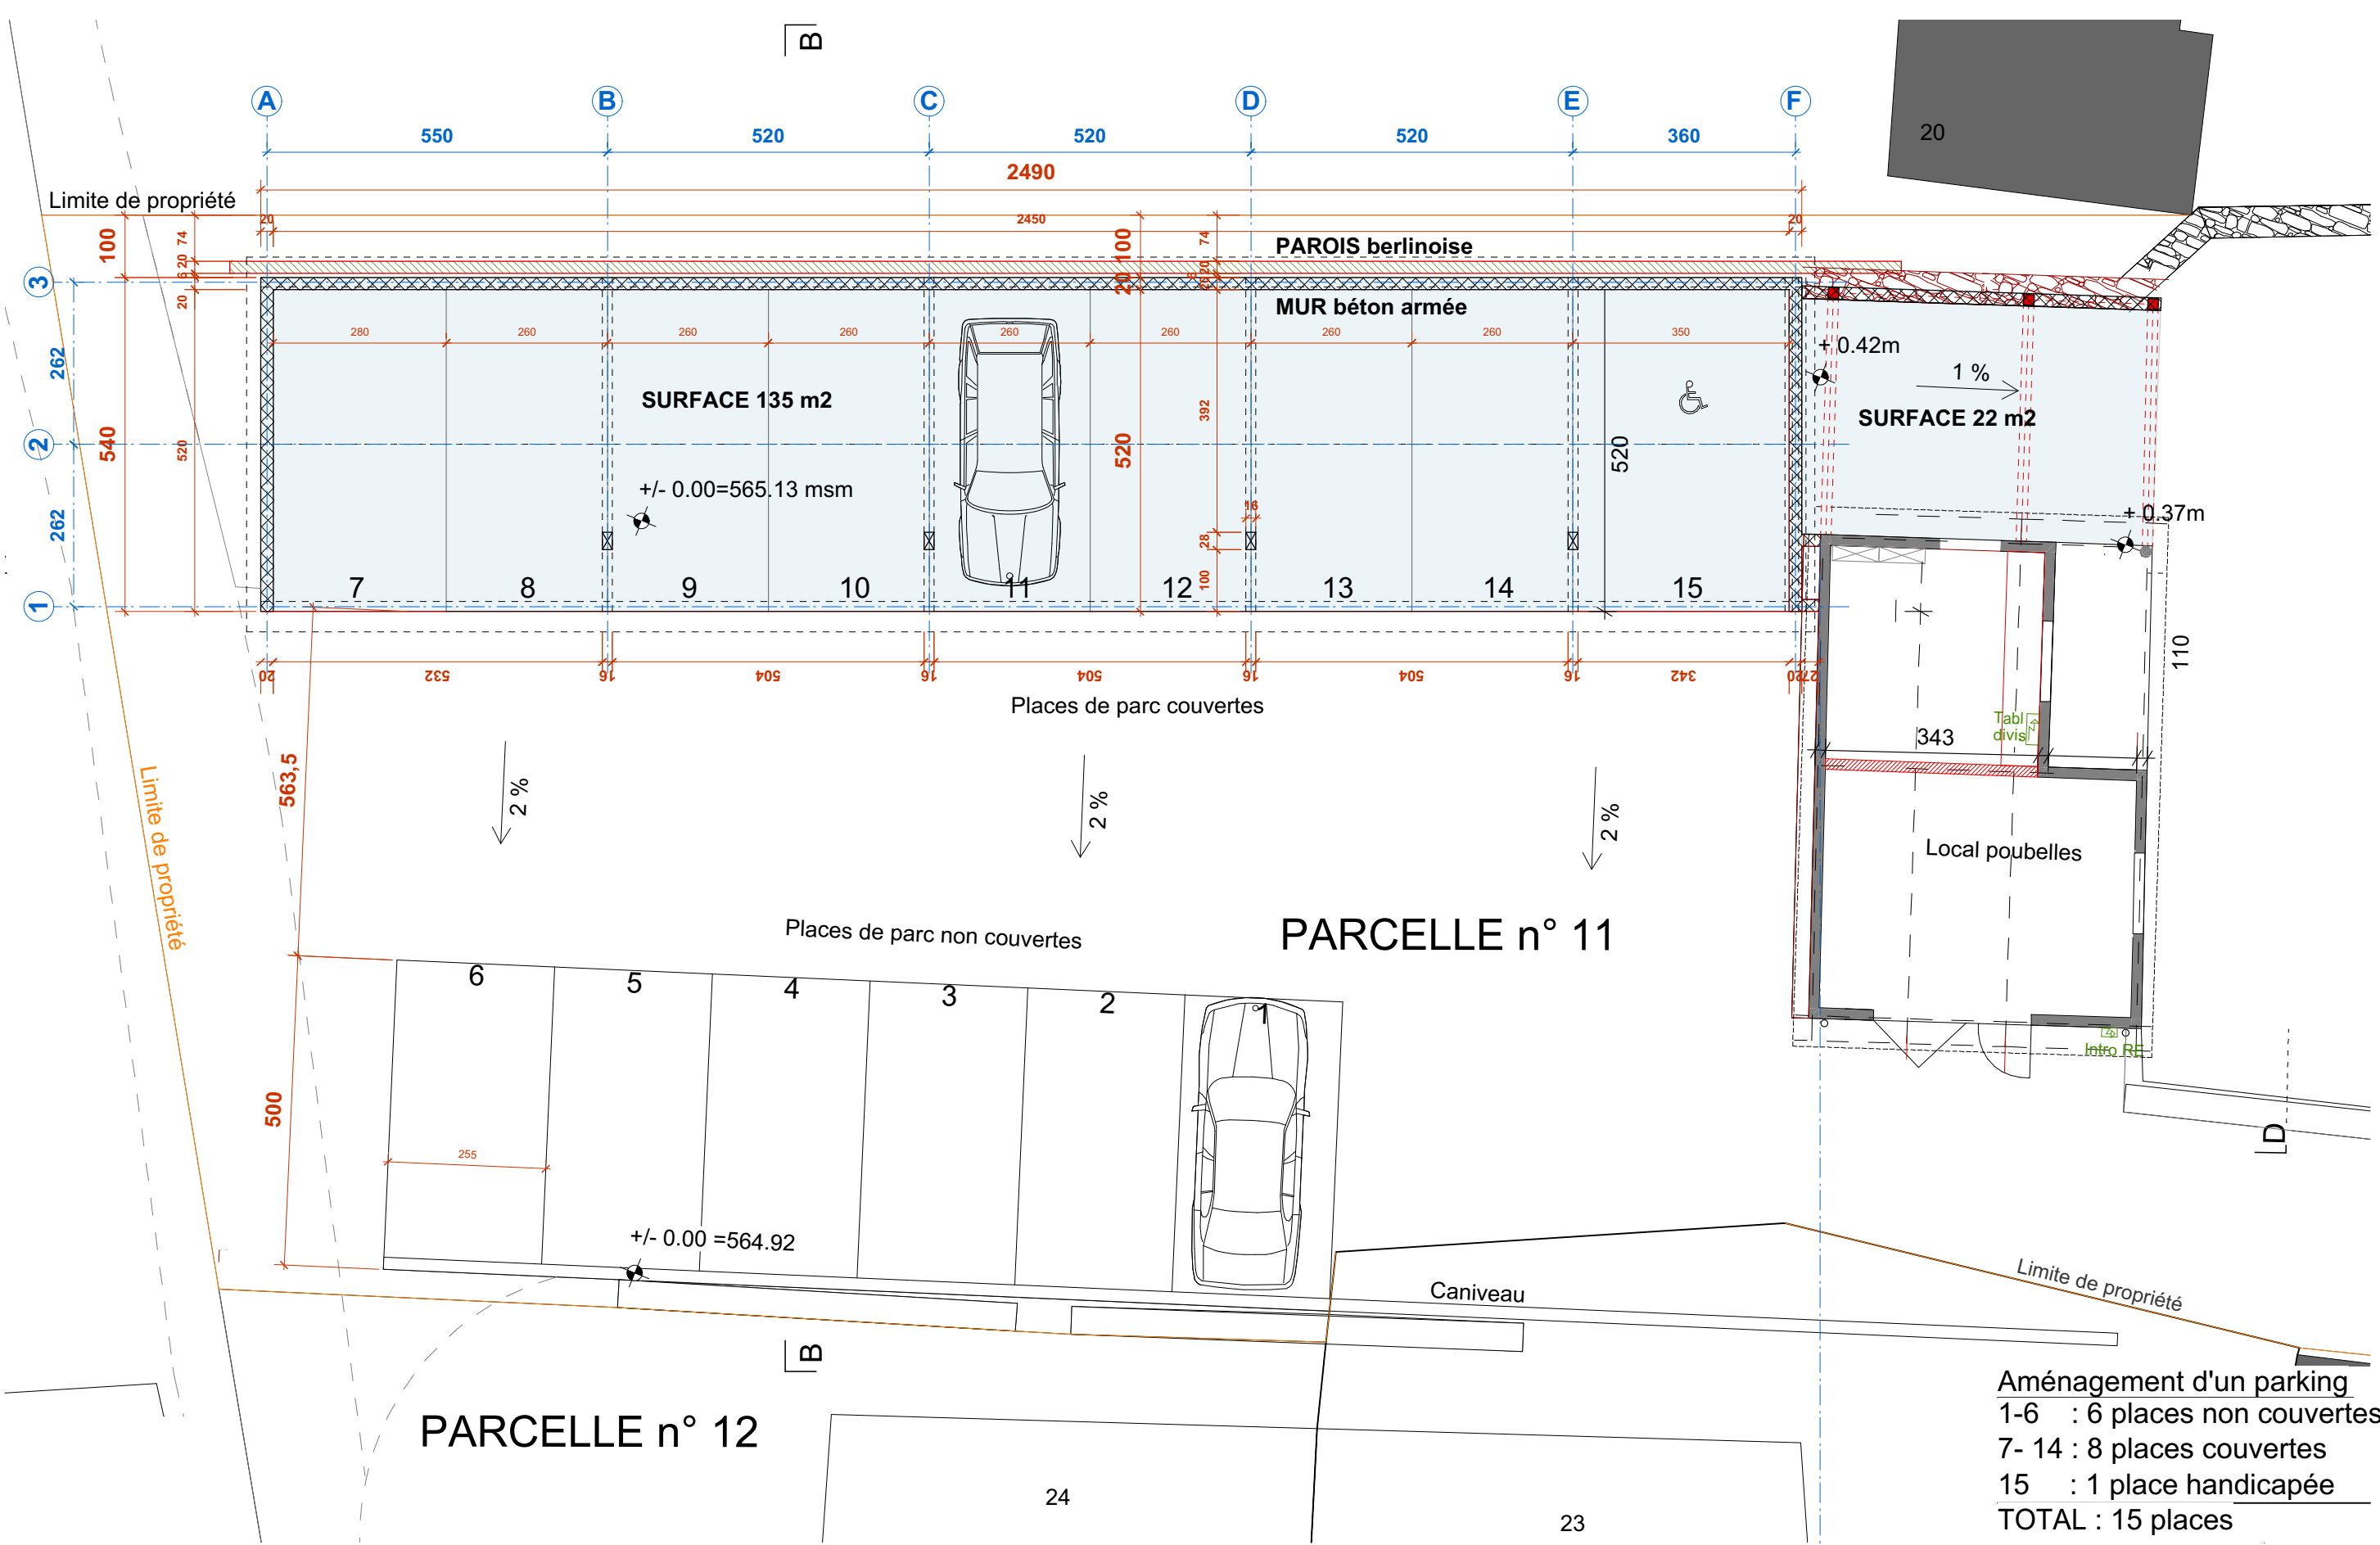



Aménagement d'un parking  
 1-6 : 6 places non couvertes  
 7- 14 : 8 places couvertes  
 15 : 1 place handicapée  
**TOTAL : 15 places**

Toutes les cotes sont à prendre sur place par les entreprises avant e-xécution des travaux. Toute erreur est à annoncer à la DT.

F. R o c h a t  
 Atelier d'architecture  
 sàrl / sia / epfl  
 Route de Mauborget 13  
 1421 Fontaines-sur-Grandson  
 rochat.florian@bluewin.ch  
 +41 (0)79 312 28 57

DEMOLITION / RECONSTRUCTION D'UN COUVERT A VOITURE  
 Fontaines-sur-Grandson



Plan	PLAN DE SITUATION	version	
N.	240116_065_cAA		
Date	16.01.2024		
Echelle	1 : 100	0 cm 100 cm	

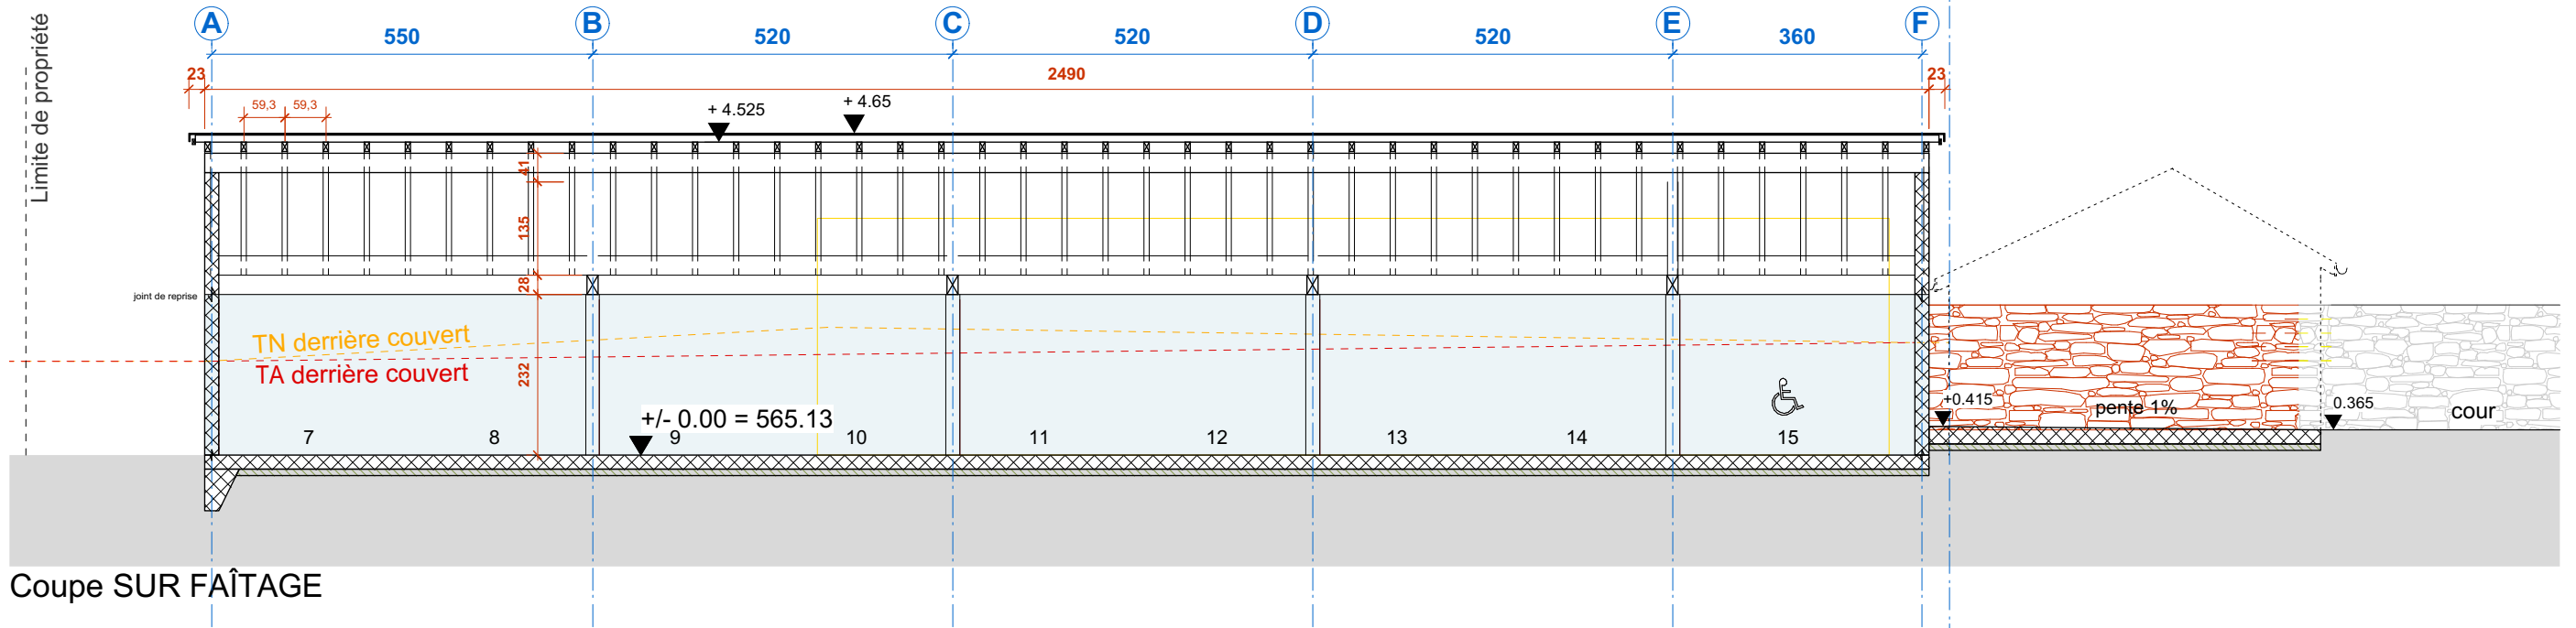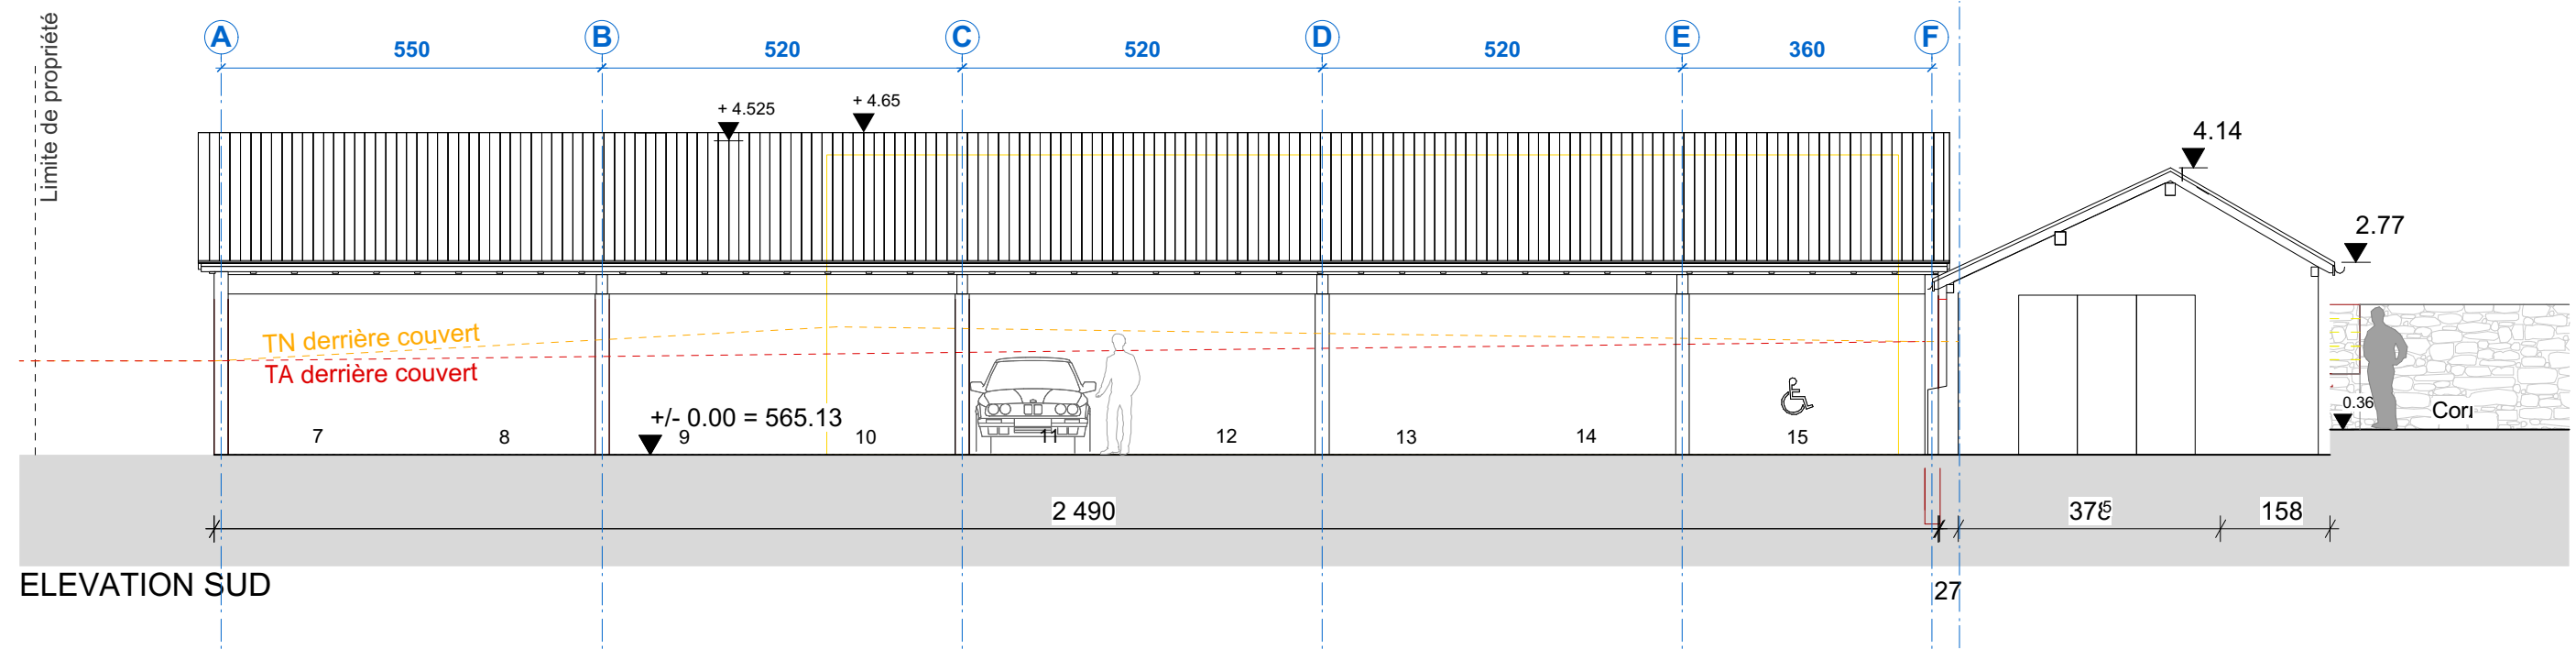

F. Rochat  
 Atelier d'architecture  
 sàrl / sia / epfl  
 Route de Mauborget 13  
 1421 Fontaines-sur-Grandson  
 rochat.florian@bluewin.ch  
 +41 (0)79 312 28 57

**DEMOLITION / RECONSTRUCTION D'UN COUVERT A VOITURE**  
 Fontaines-sur-Grandson


Plan	ELEVATION, COUPE AA	version	
N.	240116_065_cAA		
Date	16.01.2024		
Echelle	1 : 100	0 cm 100 cm	

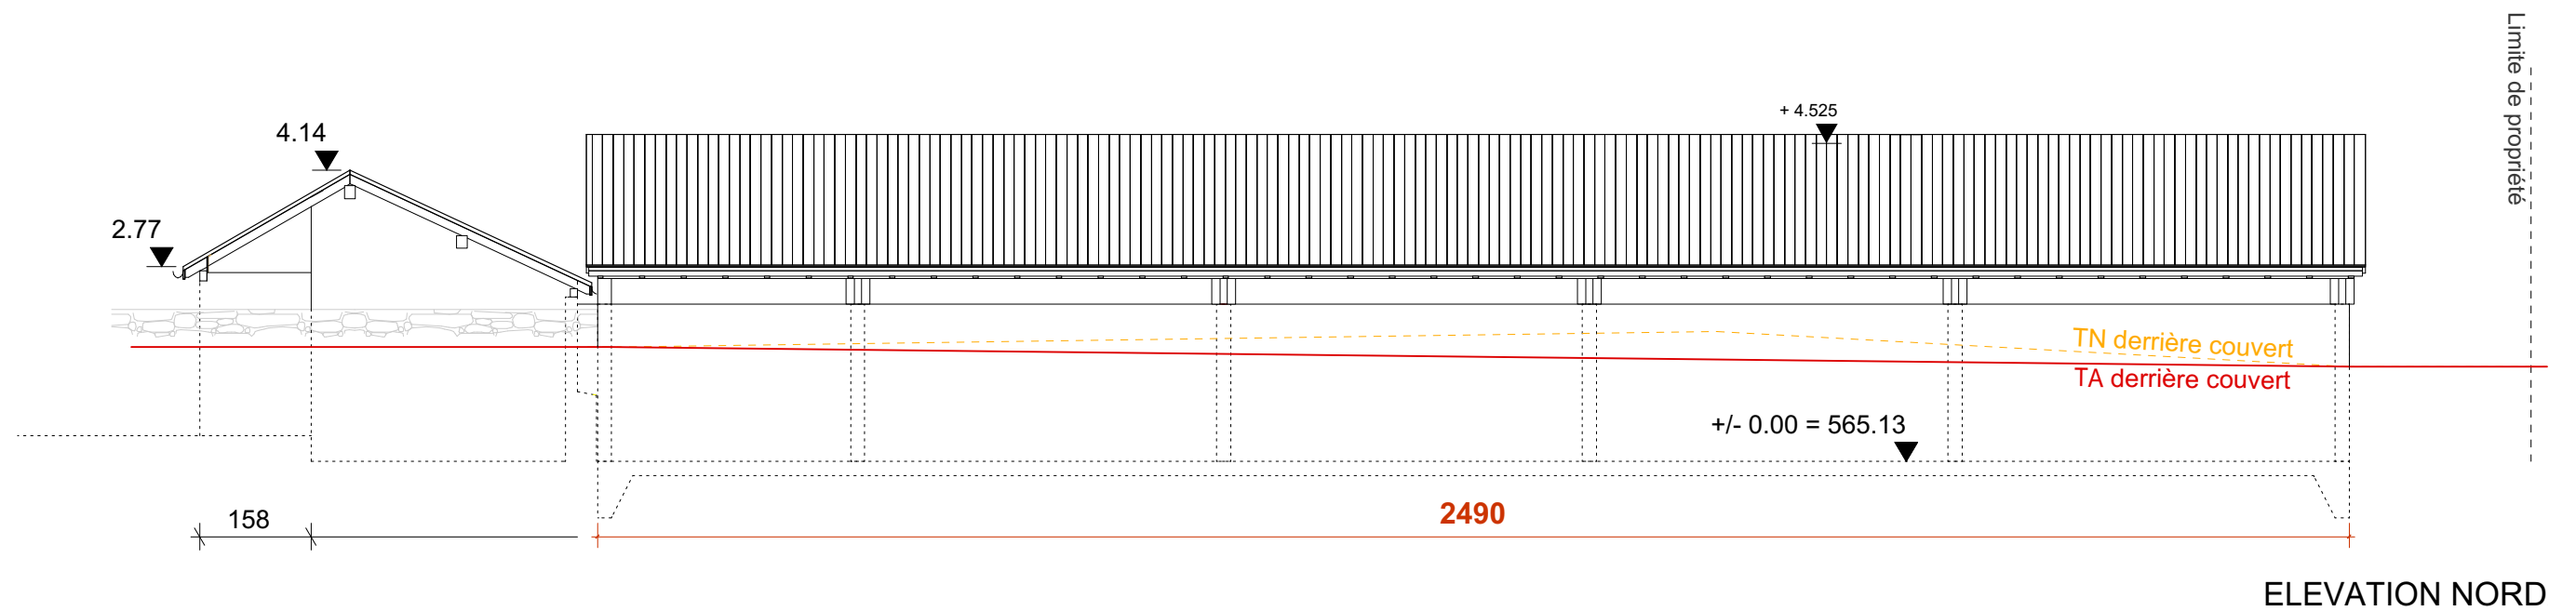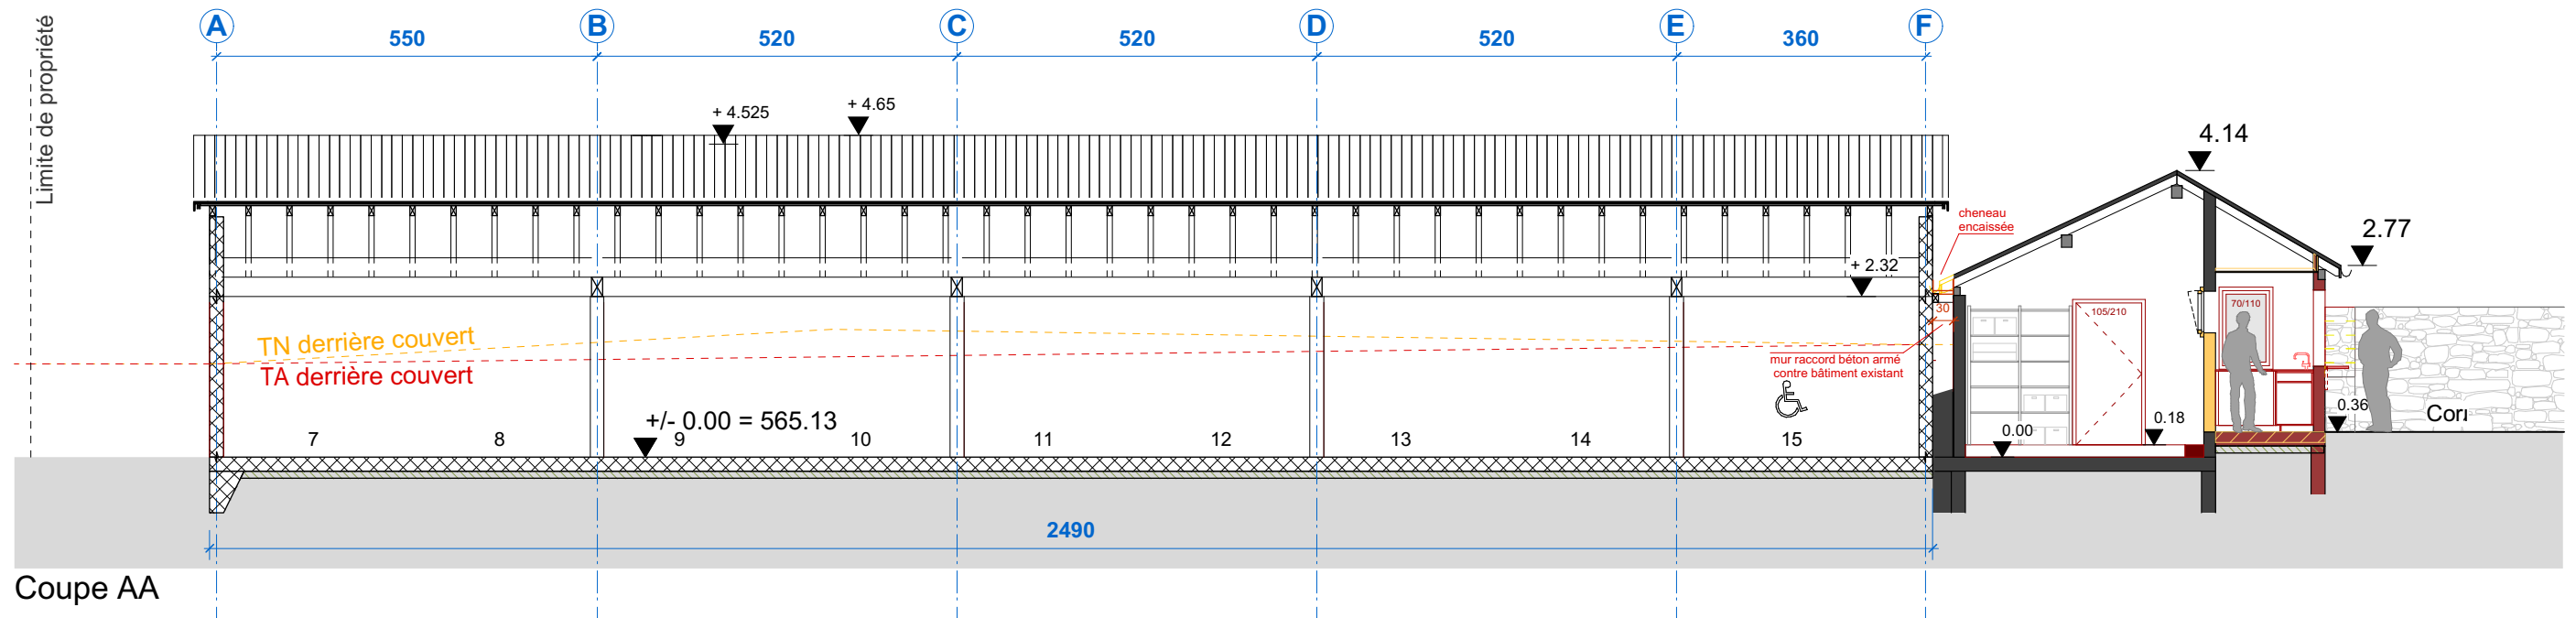


F. Rochat  
Atelier d'architecture  
s a r l / s i a / e p f l  
Route de Mauborget 13  
1421 Fontaines-sur-Grandson  
rochat.florian@bluewin.ch  
+41 (0)79 312 28 57

DEMOLITION / RECONSTRUCTION D'UN COUVERT A VOITURE  
Fontaines-sur-Grandson

Plan	ELEVATION, COUPE AA	version	
N.	240116_065_cAA		
Date	16.01.2024		
Echelle	1 : 100	0 cm 100 cm	

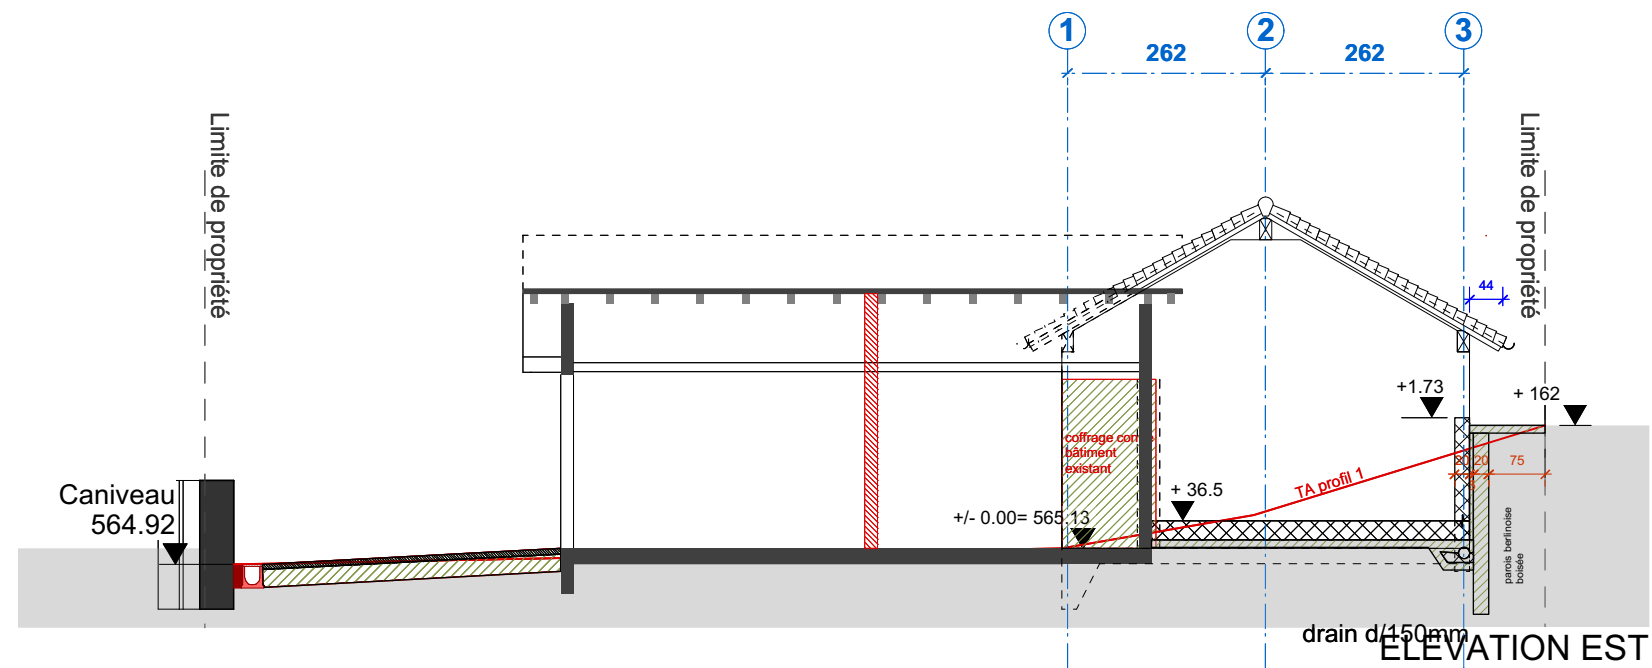



ELEVATION EST

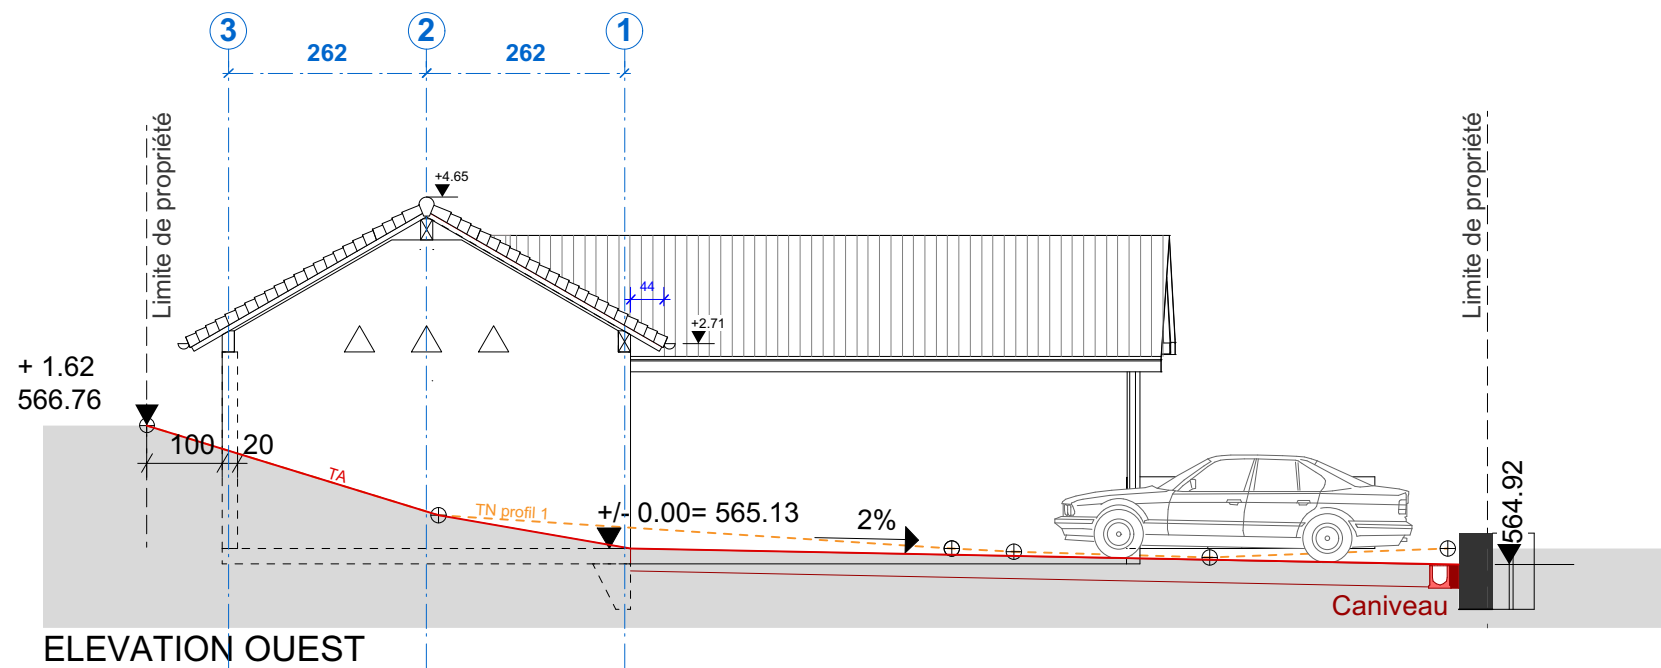

ELEVATION OUEST


Plan	ELEVATION OUEST / EST	version	
N.	240116_065_cAA		
Date	16.01.2024		
Echelle	1 : 100		

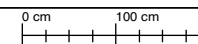

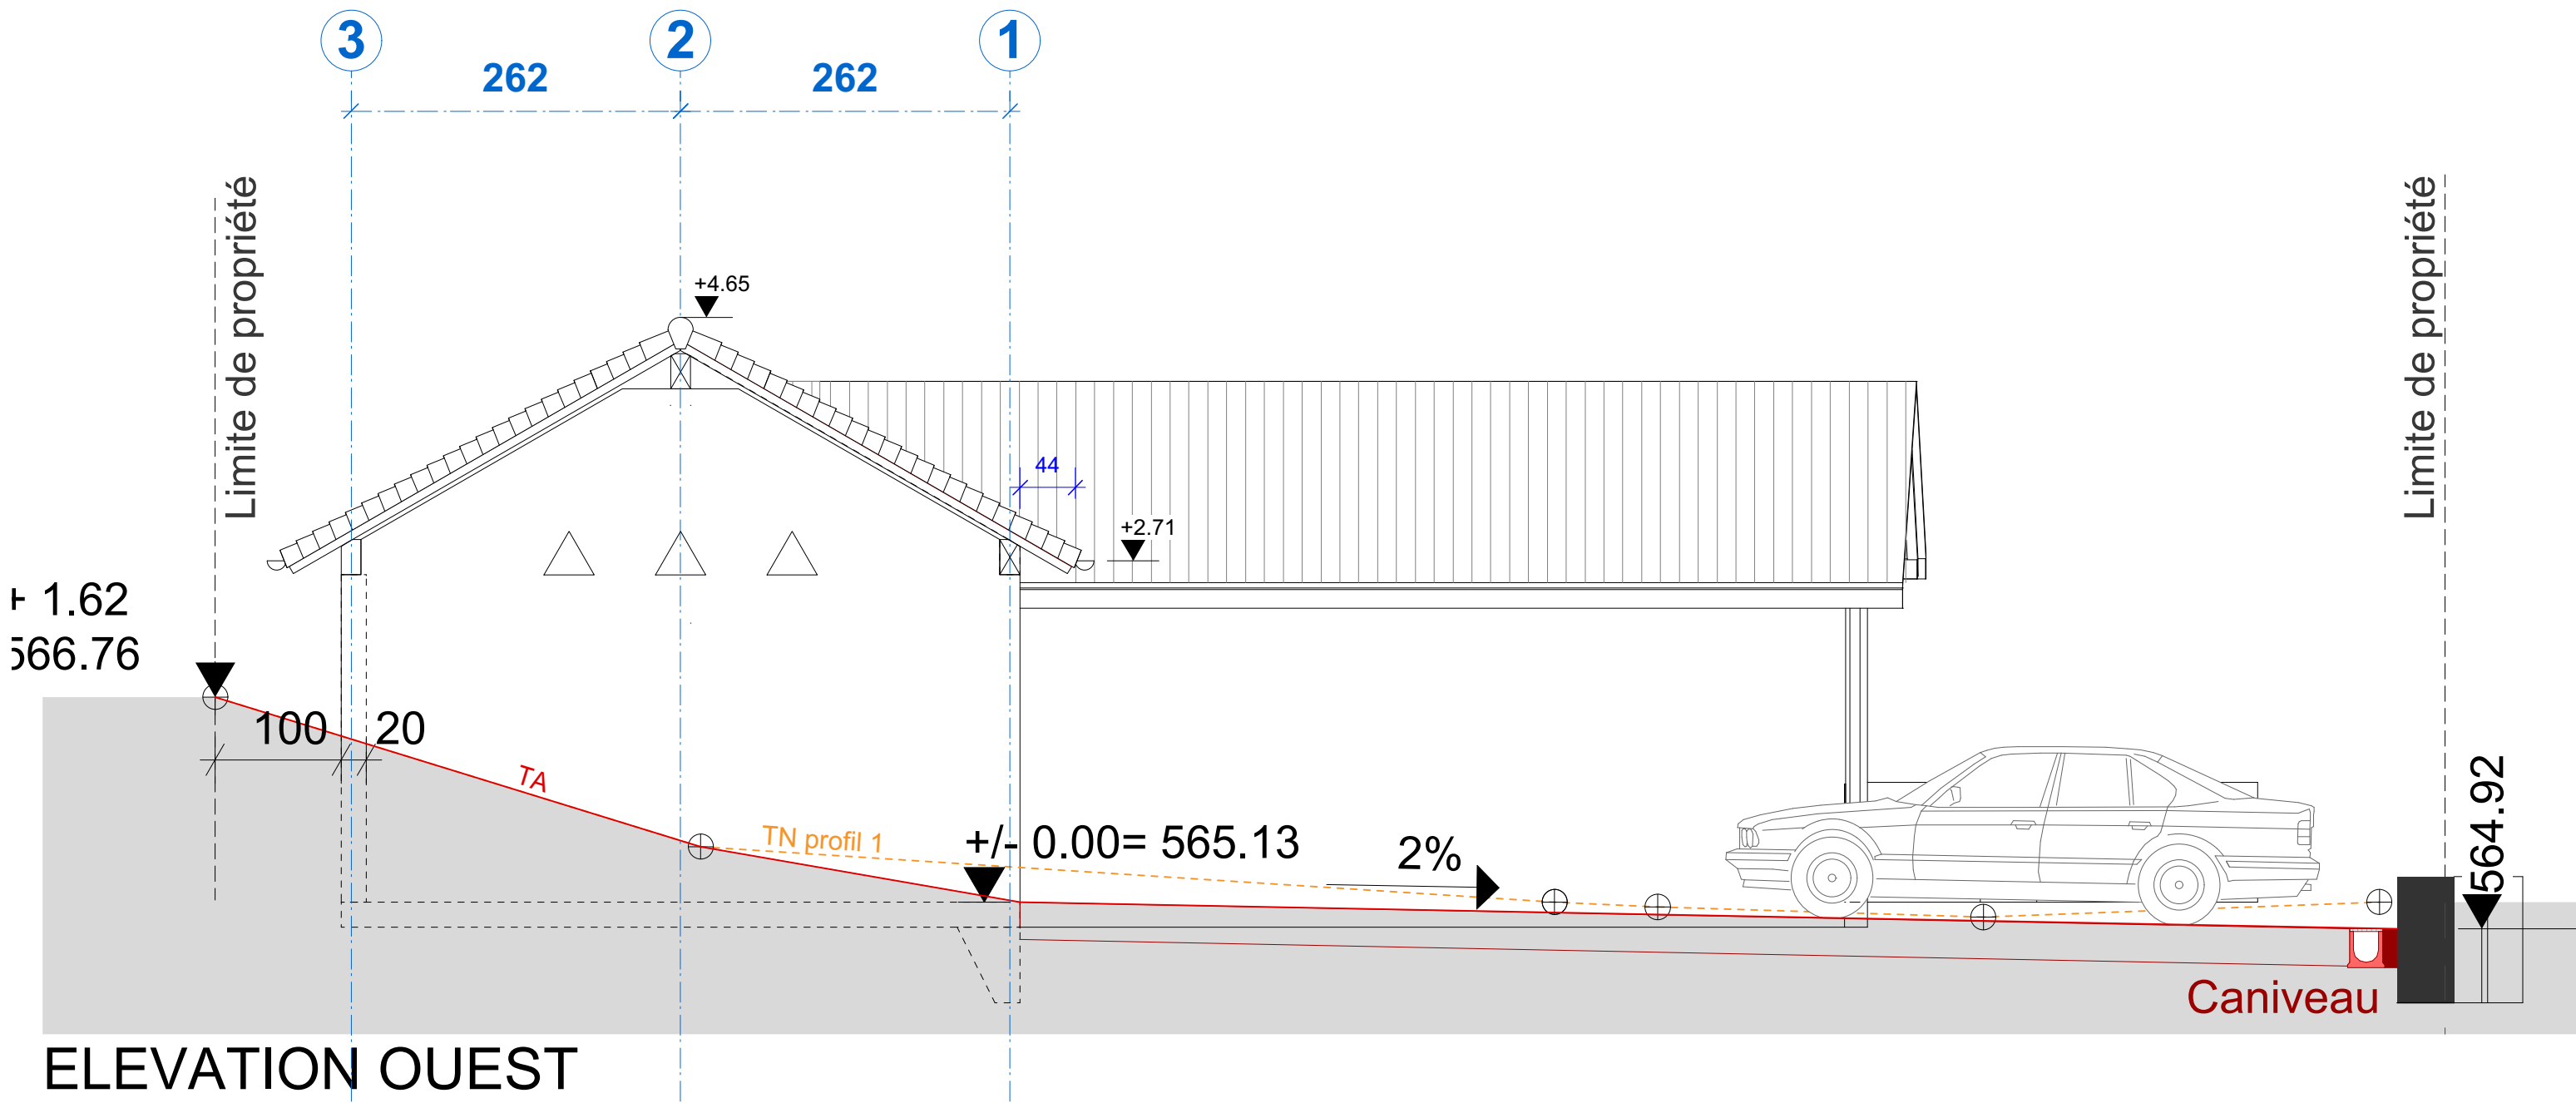

**ELEVATION OUEST**

<p>F. R o c h a t Atelier d'architecture sàrl / sia / epfl</p> <p>Route de Mauborget 13 1421 Fontaines-sur-Grandson rochat.florian@bluewin.ch +41 (0)79 312 28 57</p>	<p><b>DEMOLITION / RECONSTRUCTION D'UN COUVERT A VOITURE</b> Fontaines-sur-Grandson</p>			Plan	ELEVATION OUEST	version	
	N.	240116_065_cAA					
	Date	16.01.2024					
	Echelle	1 : 50					

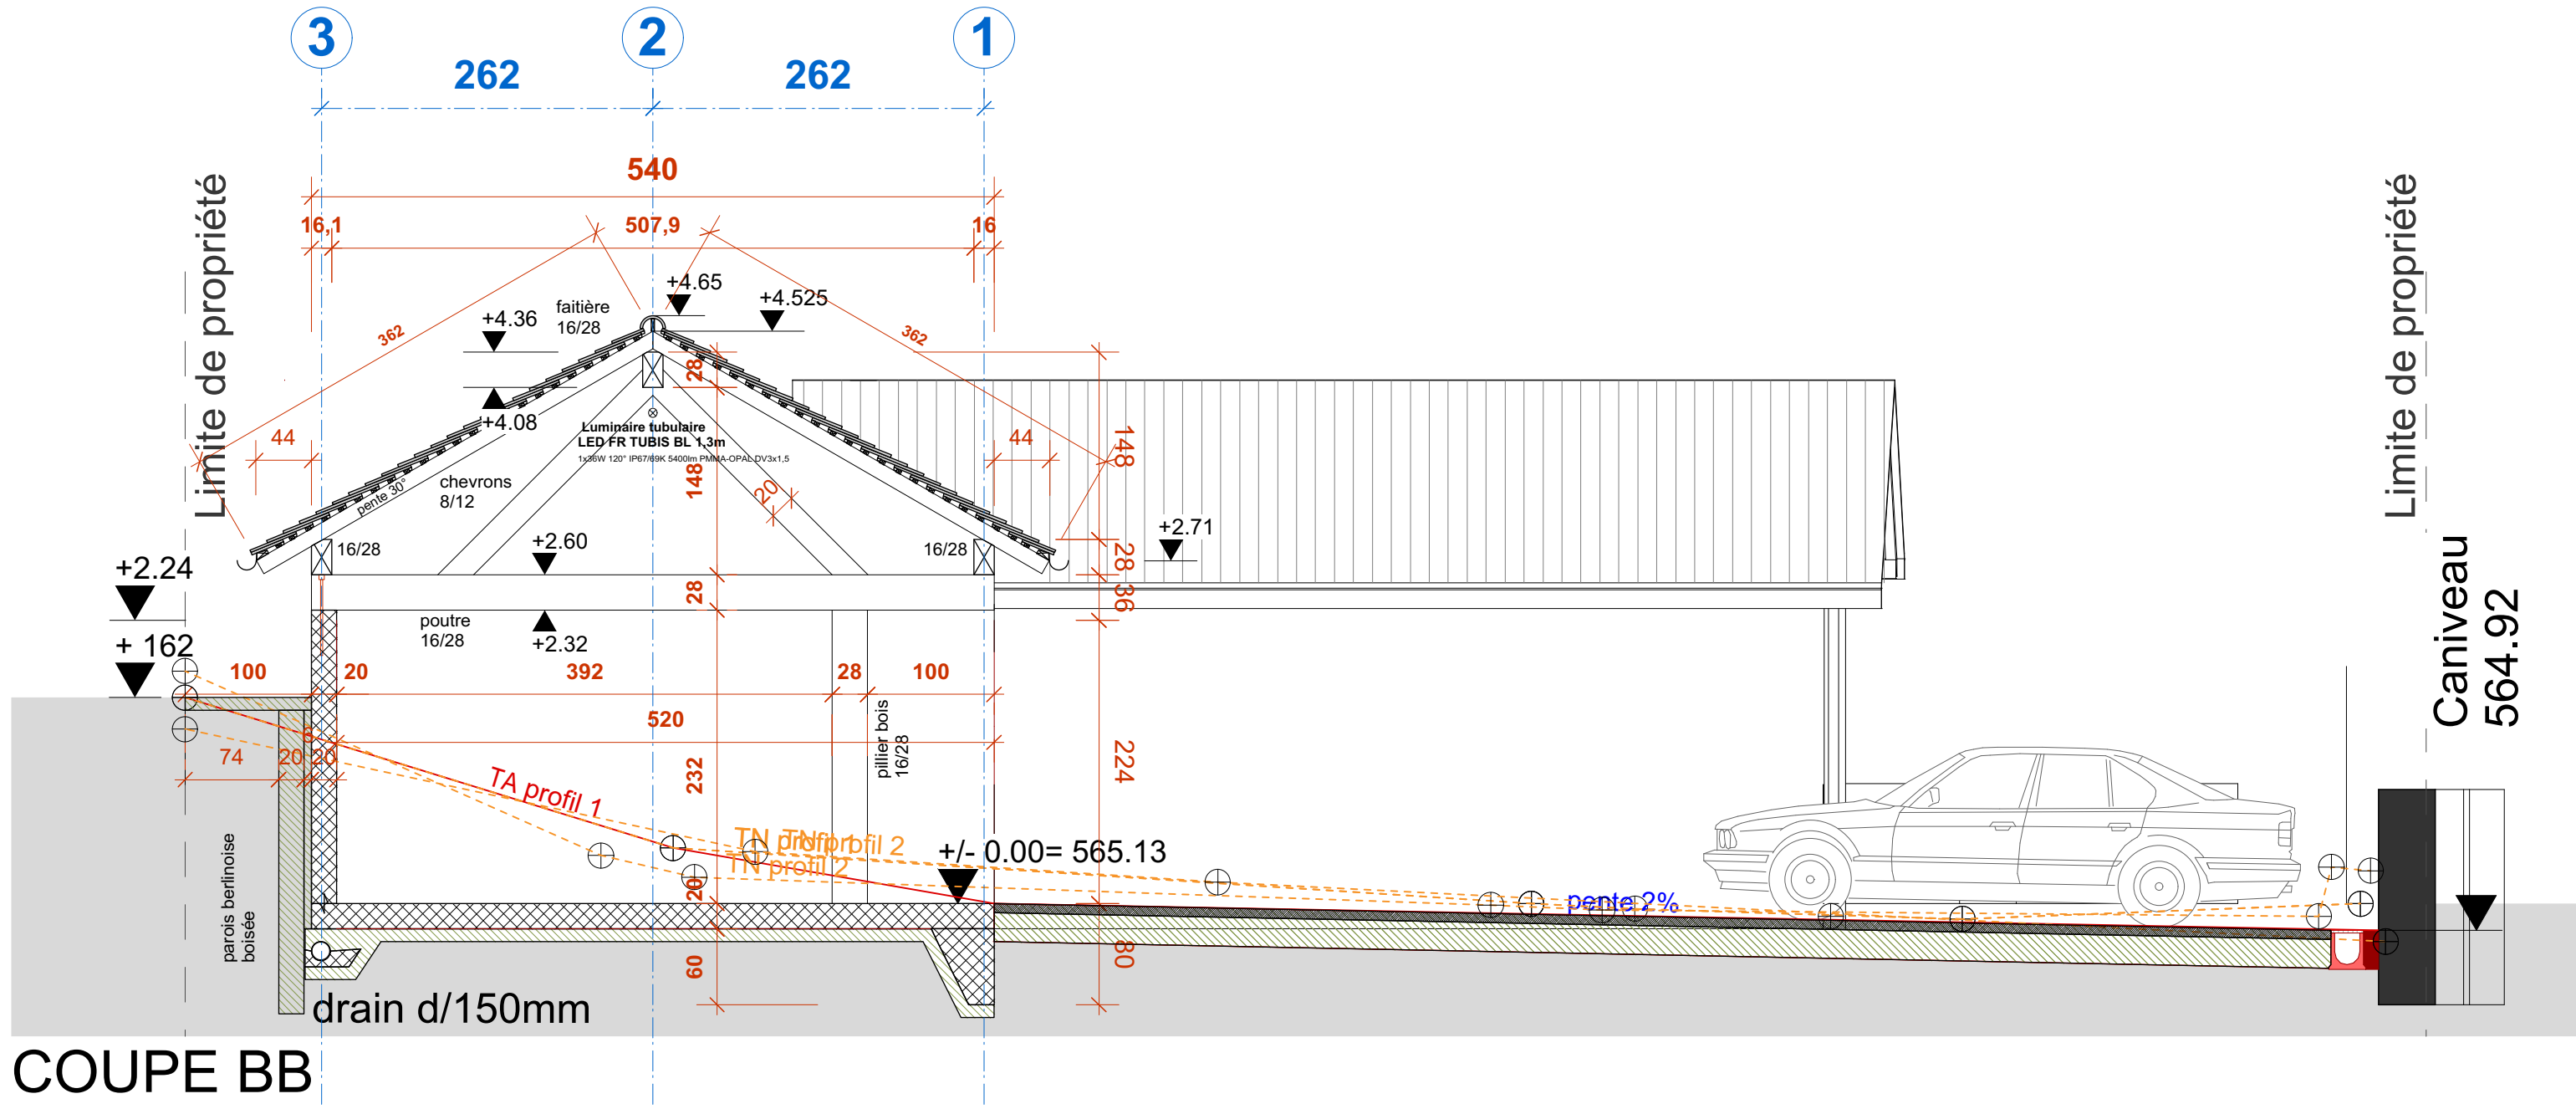


COUPE BB

F. Rochat  
 Atelier d'architecture  
 sàrl / sia / epfl  
 Route de Mauborget 13  
 1421 Fontaines-sur-Grandson  
 rochat.florian@bluewin.ch  
 +41 (0)79 312 28 57

DEMOLITION / RECONSTRUCTION D'UN COUVERT A VOITURE  
 Fontaines-sur-Grandson

Plan	COUPE BB	version	
N.	240116_065_cAA		
Date	16.01.2024		
Echelle	1 : 50	0 cm 50 cm	

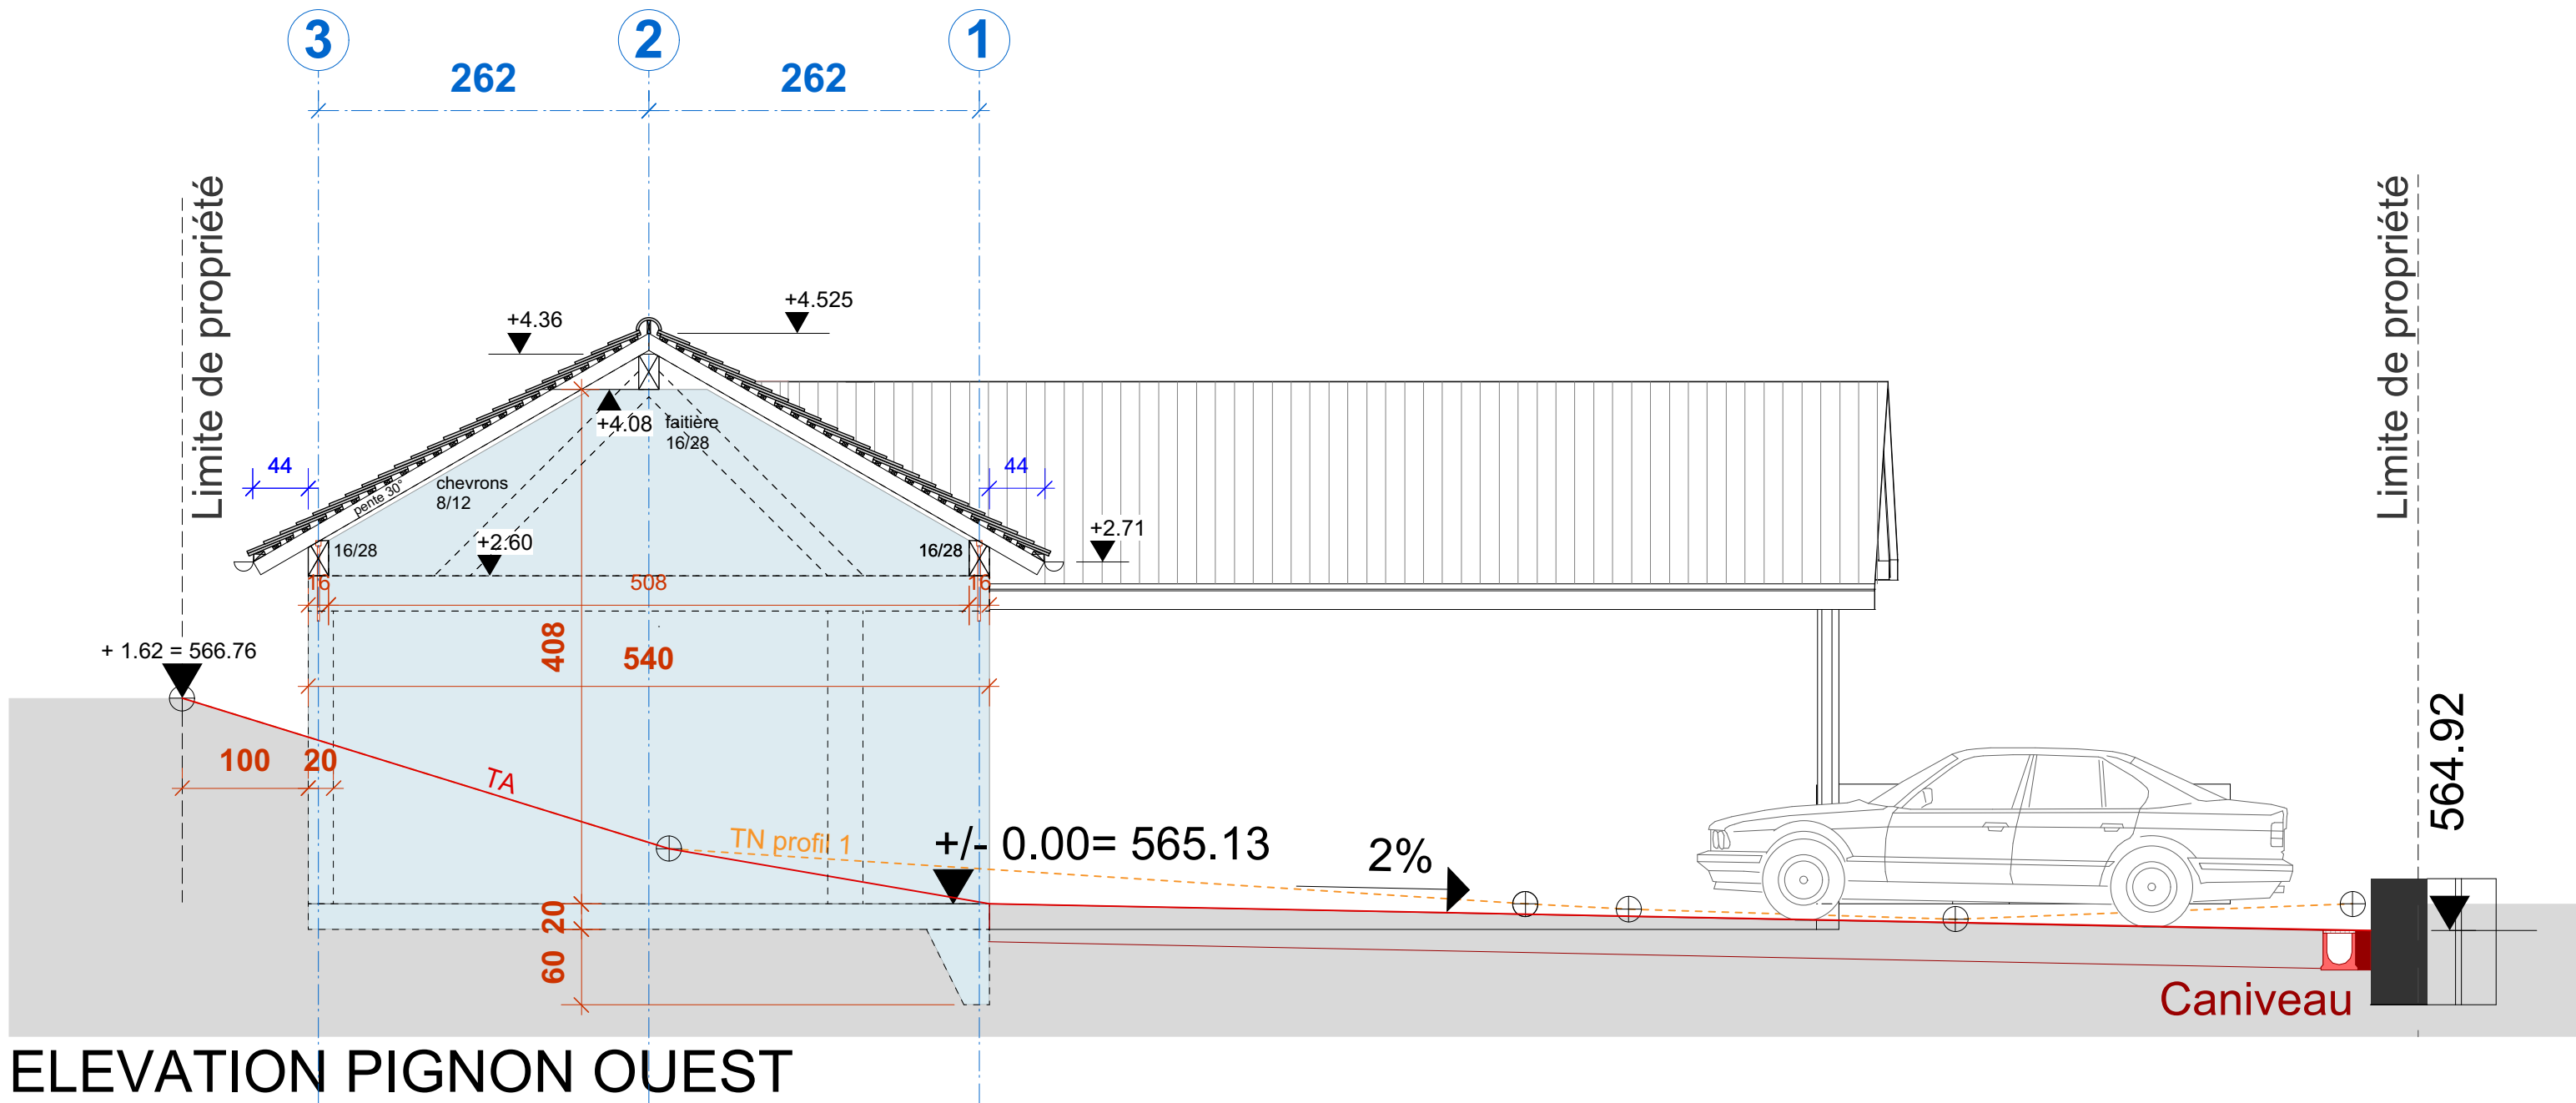


F. ROCHAT  
 Atelier d'architecture  
 sàrl / sia / epfl  
 Route de Mauborget 13  
 1421 Fontaines-sur-Grandson  
 rochat.florian@bluewin.ch  
 +41 (0)79 312 28 57

DEMOLITION / RECONSTRUCTION D'UN COUVERT A VOITURE  
 Fontaines-sur-Grandson

Plan	ELEVATION PIGNON OUEST	version	
N.	240116_065_cAA		
Date	16.01.2024		
Echelle	1 : 50	0 cm 50 cm	




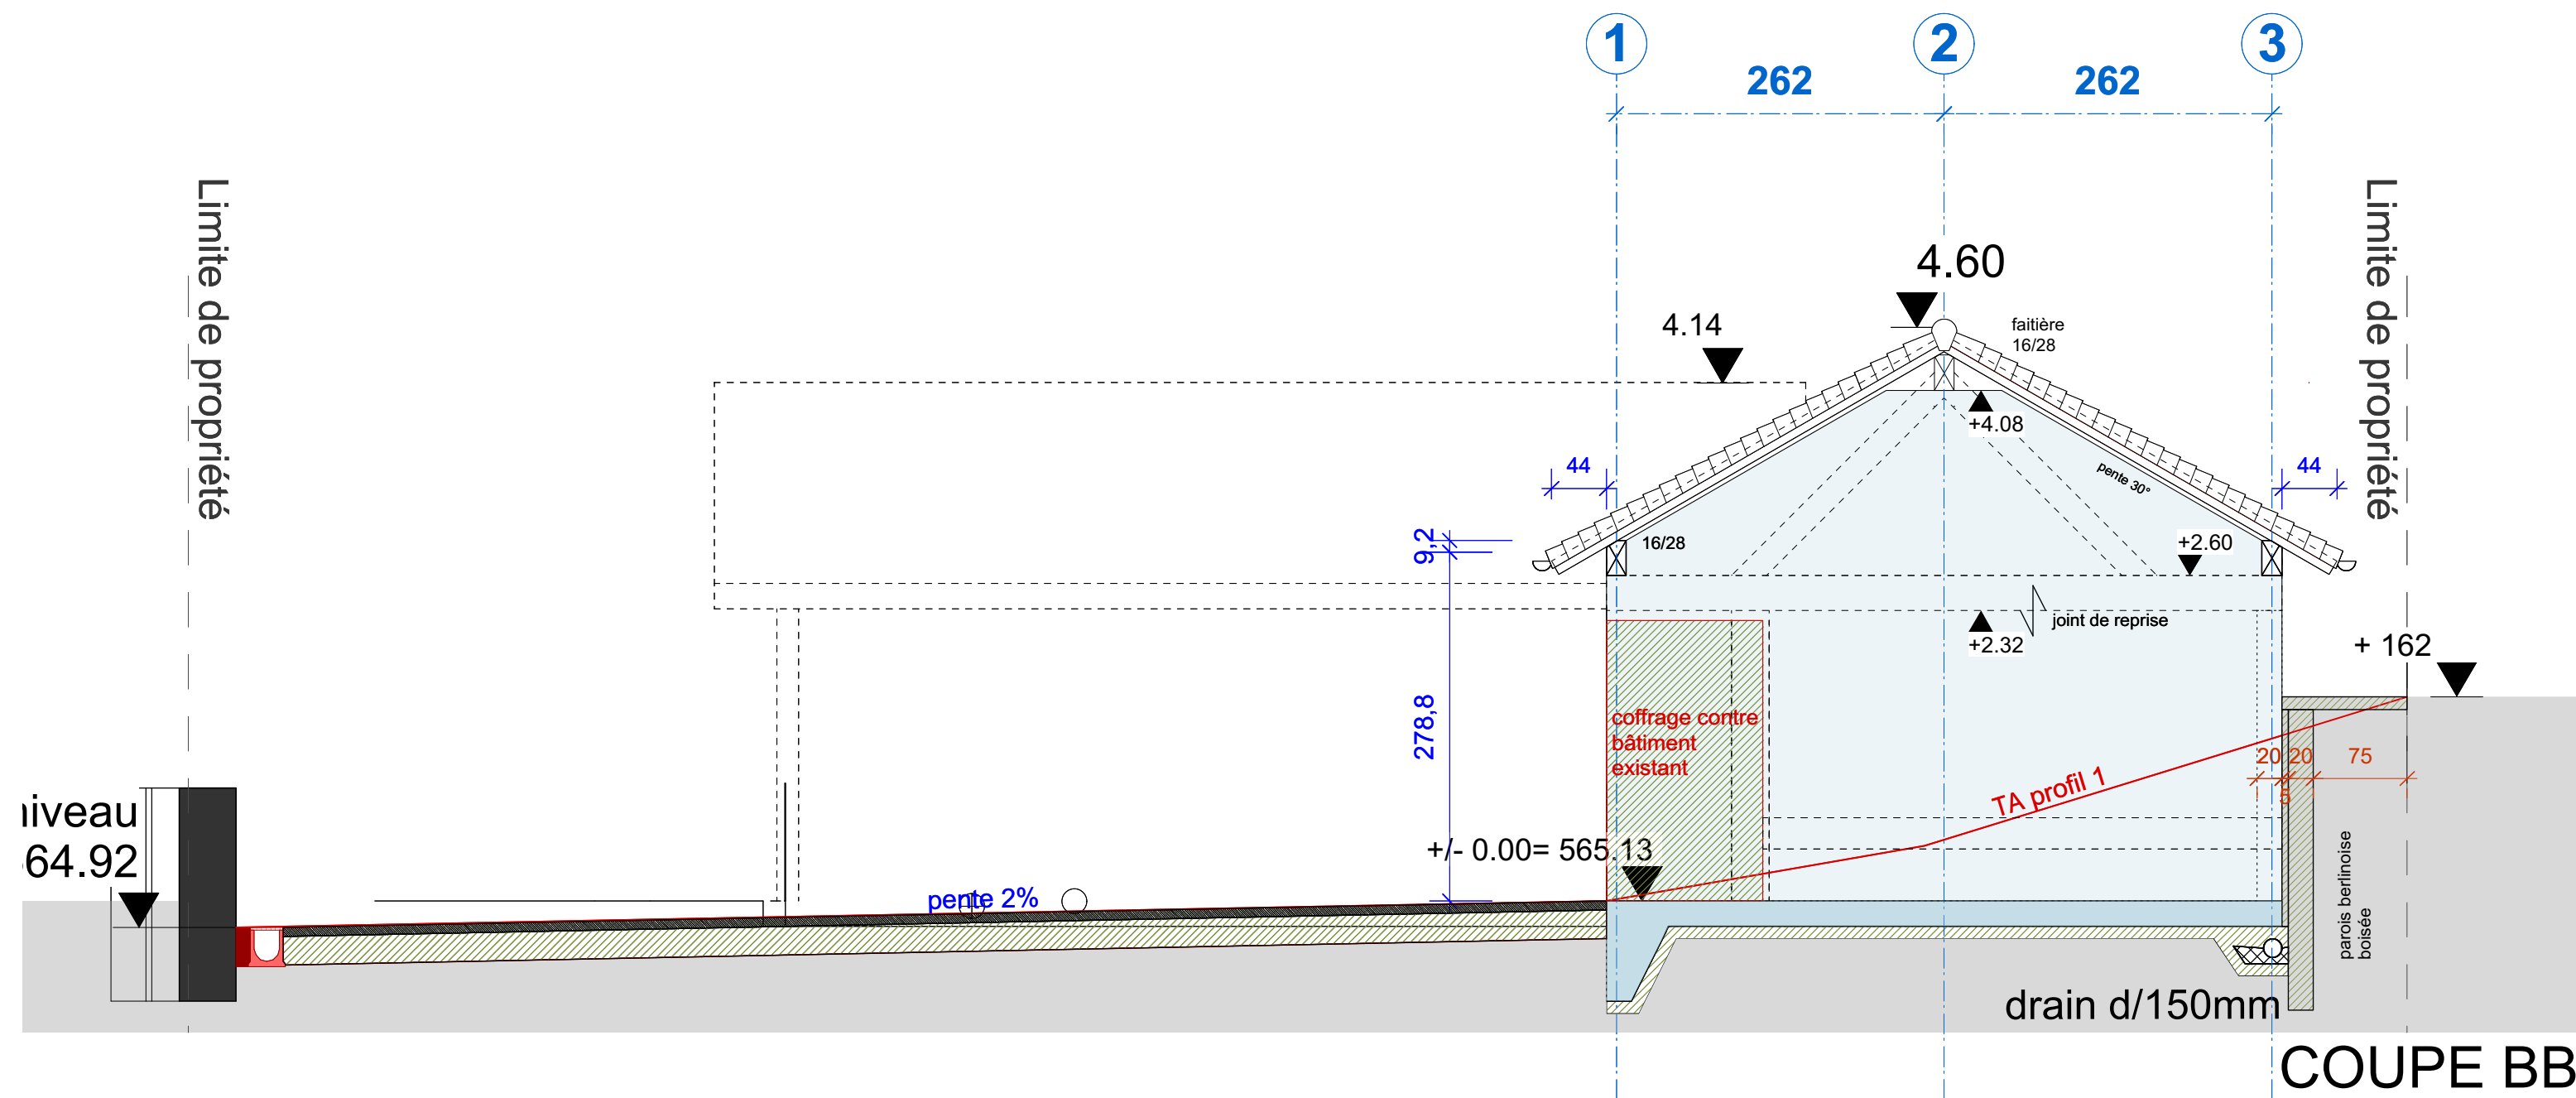




F. Rochat  
 Atelier d'architecture  
 sàrl / sia / epl  
 Route de Mauborget 13  
 1421 Fontaines-sur-Grandson  
 rochat.florian@bluewin.ch  
 +41 (0)79 312 28 57

**DEMOLITION / RECONSTRUCTION D'UN COUVERT A VOITURE**  
 Fontaines-sur-Grandson

Plan	ELEVATION PIGNON EST	version	
N.	240116_065_cAA		
Date	16.01.2024		
Echelle	1 : 50	0 cm 50 cm	

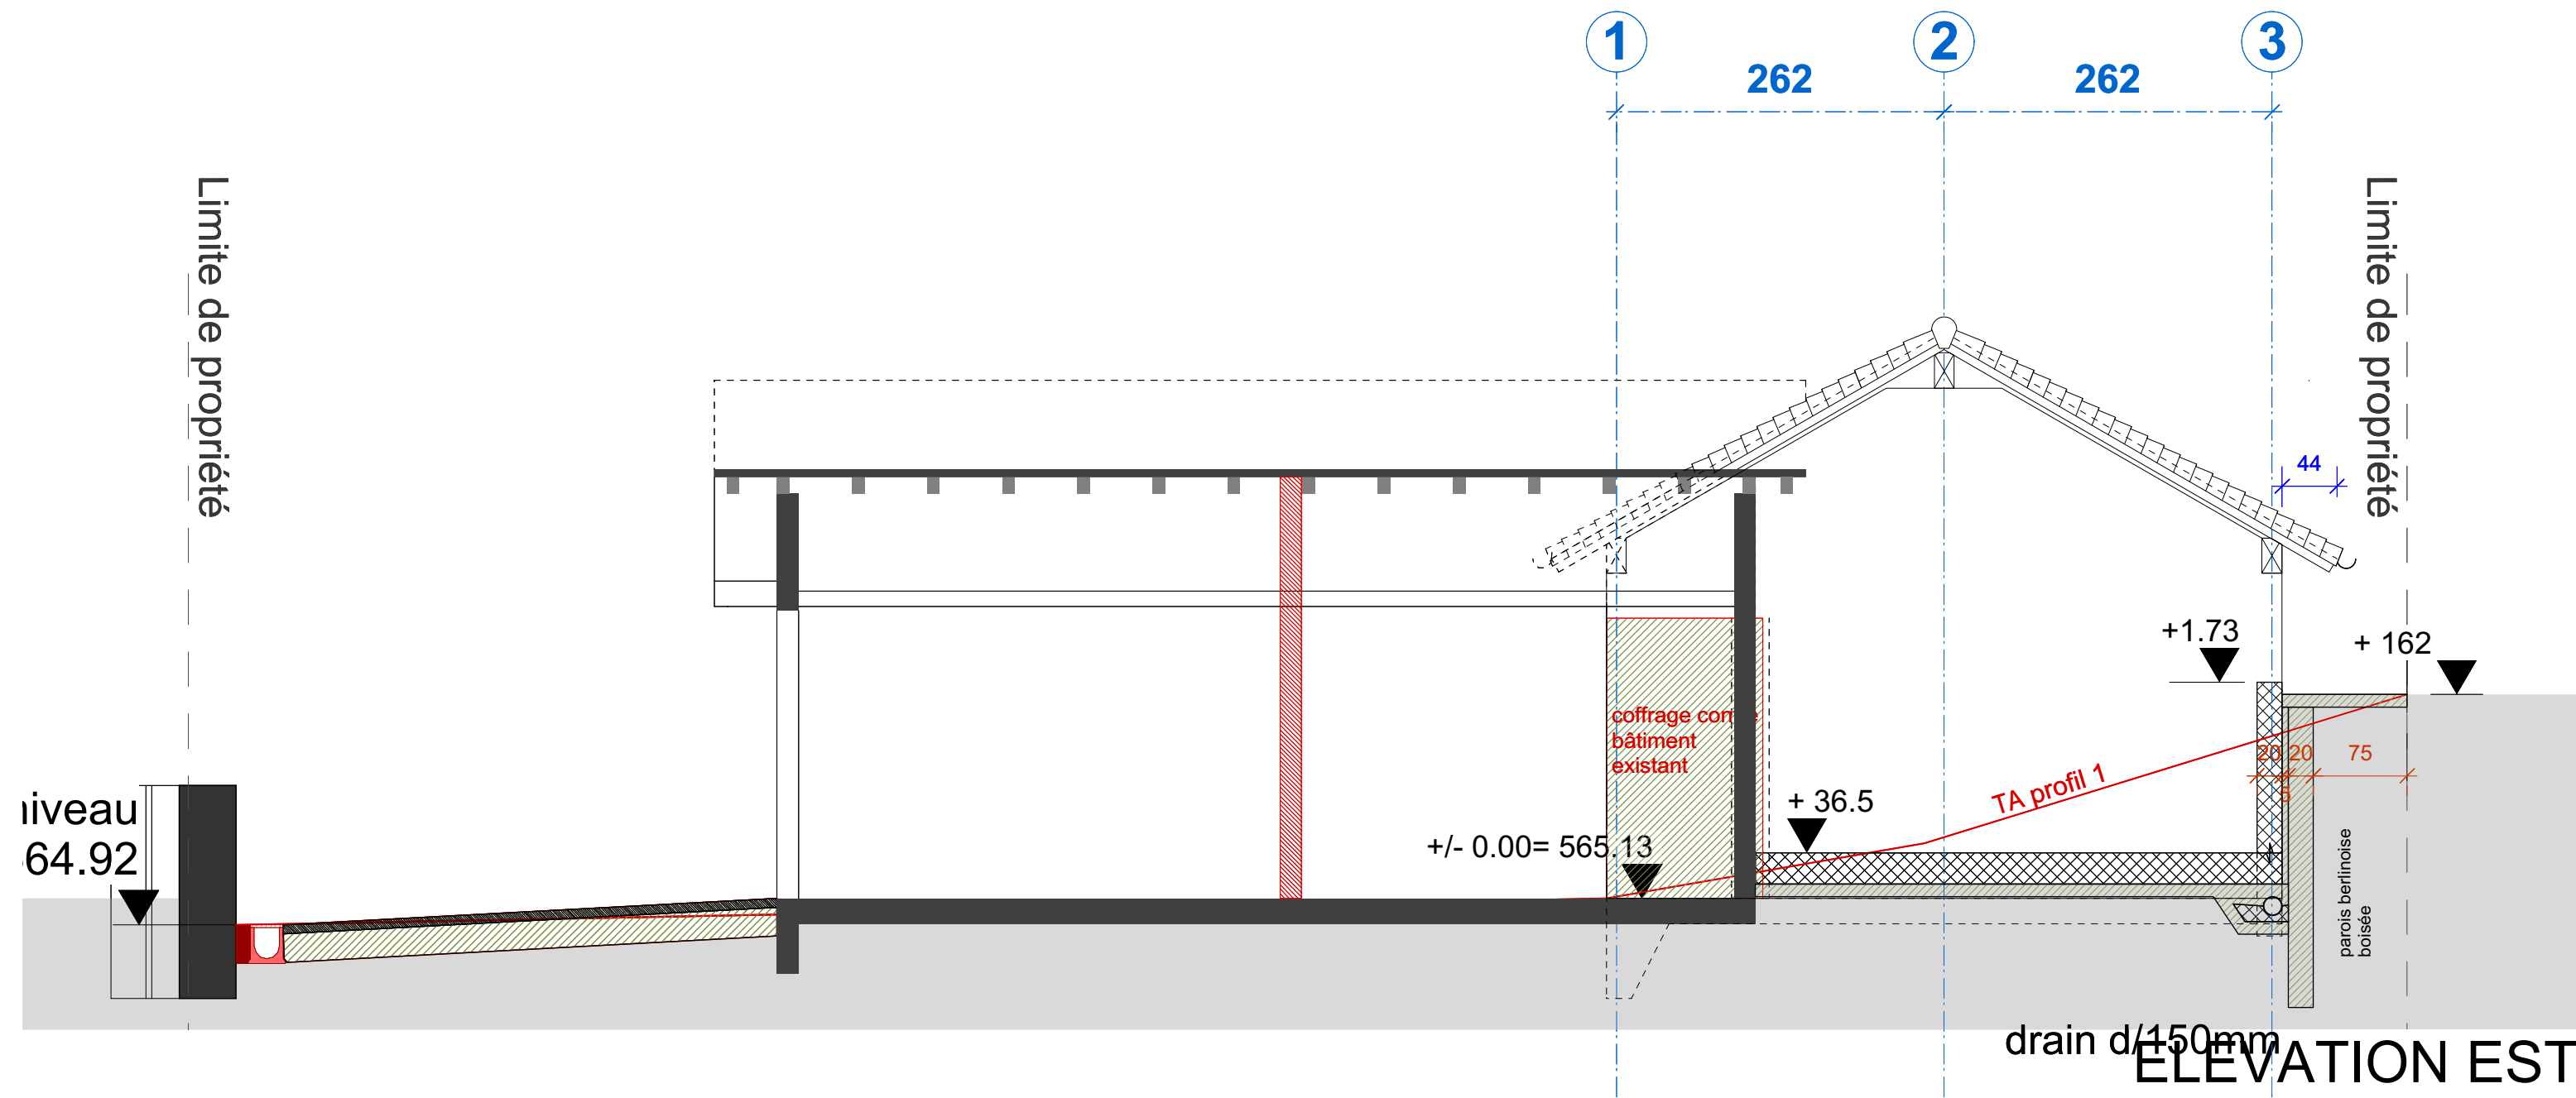




F. R o c h a t Atelier d'architecture sàrl / sia / epfl  Route de Mauborget 13 1421 Fontaines-sur-Grandson rochat.florian@bluewin.ch +41 (0)79 312 28 57	<b>DEMOLITION / RECONSTRUCTION D'UN COUVERT A VOITURE</b> Fontaines-sur-Grandson		Plan	COUPE BB	version	
	N.	240116_065_cAA				
	Date	16.01.2024				
	Echelle	1 : 50				

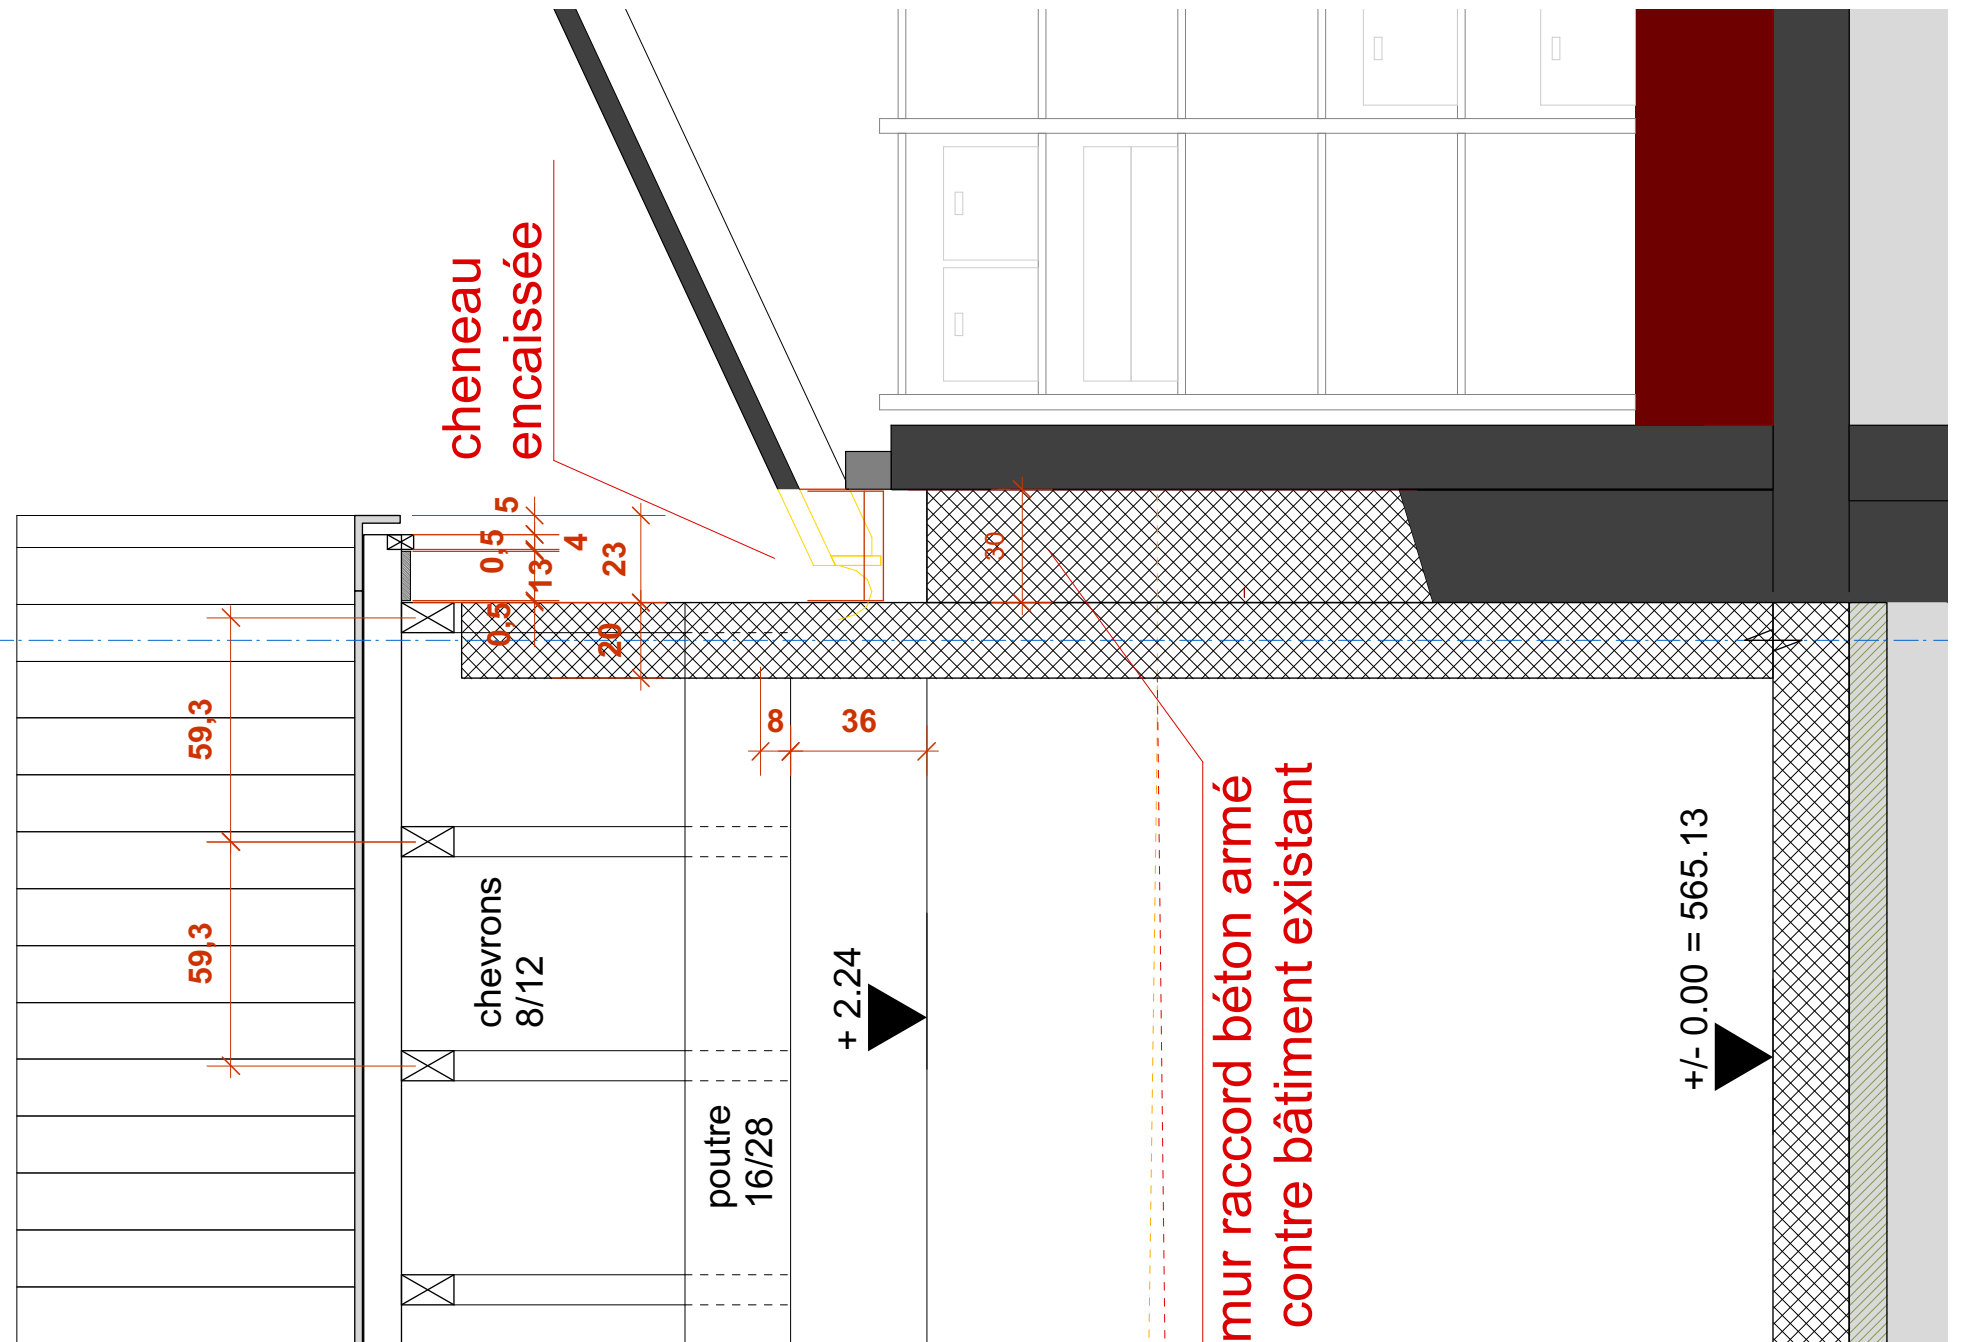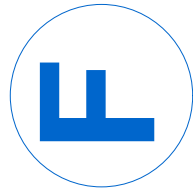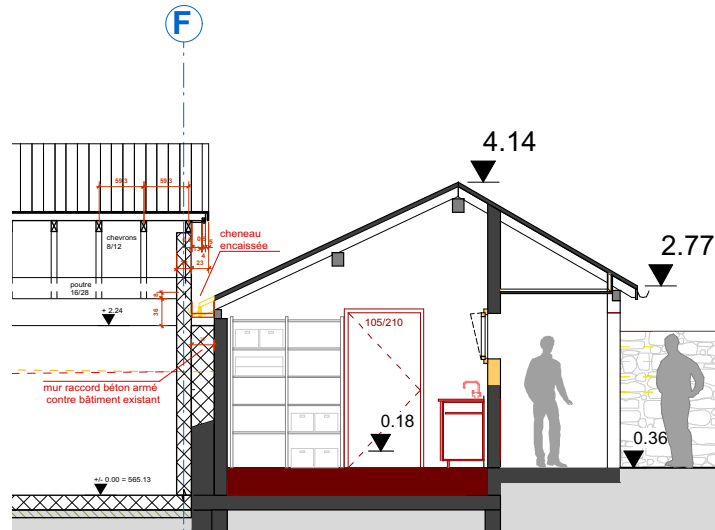

F. Rochat  
Atelier d'architecture  
sarl / sia / epl  
Route de Mauborget 13  
1421 Fontaines-sur-Grandson  
rochat.florian@bluewin.ch  
+41 (0)79 312 28 57

DEMOLITION / RECONSTRUCTION D'UN COUVERT A VOITURE  
Fontaines-sur-Grandson


Plan	DETAIL RACCORD BATIMENT	version	
N.	240116_065_cAA		
Date	16.01.2024		
Echelle	1 : 20	0 cm 20 cm	

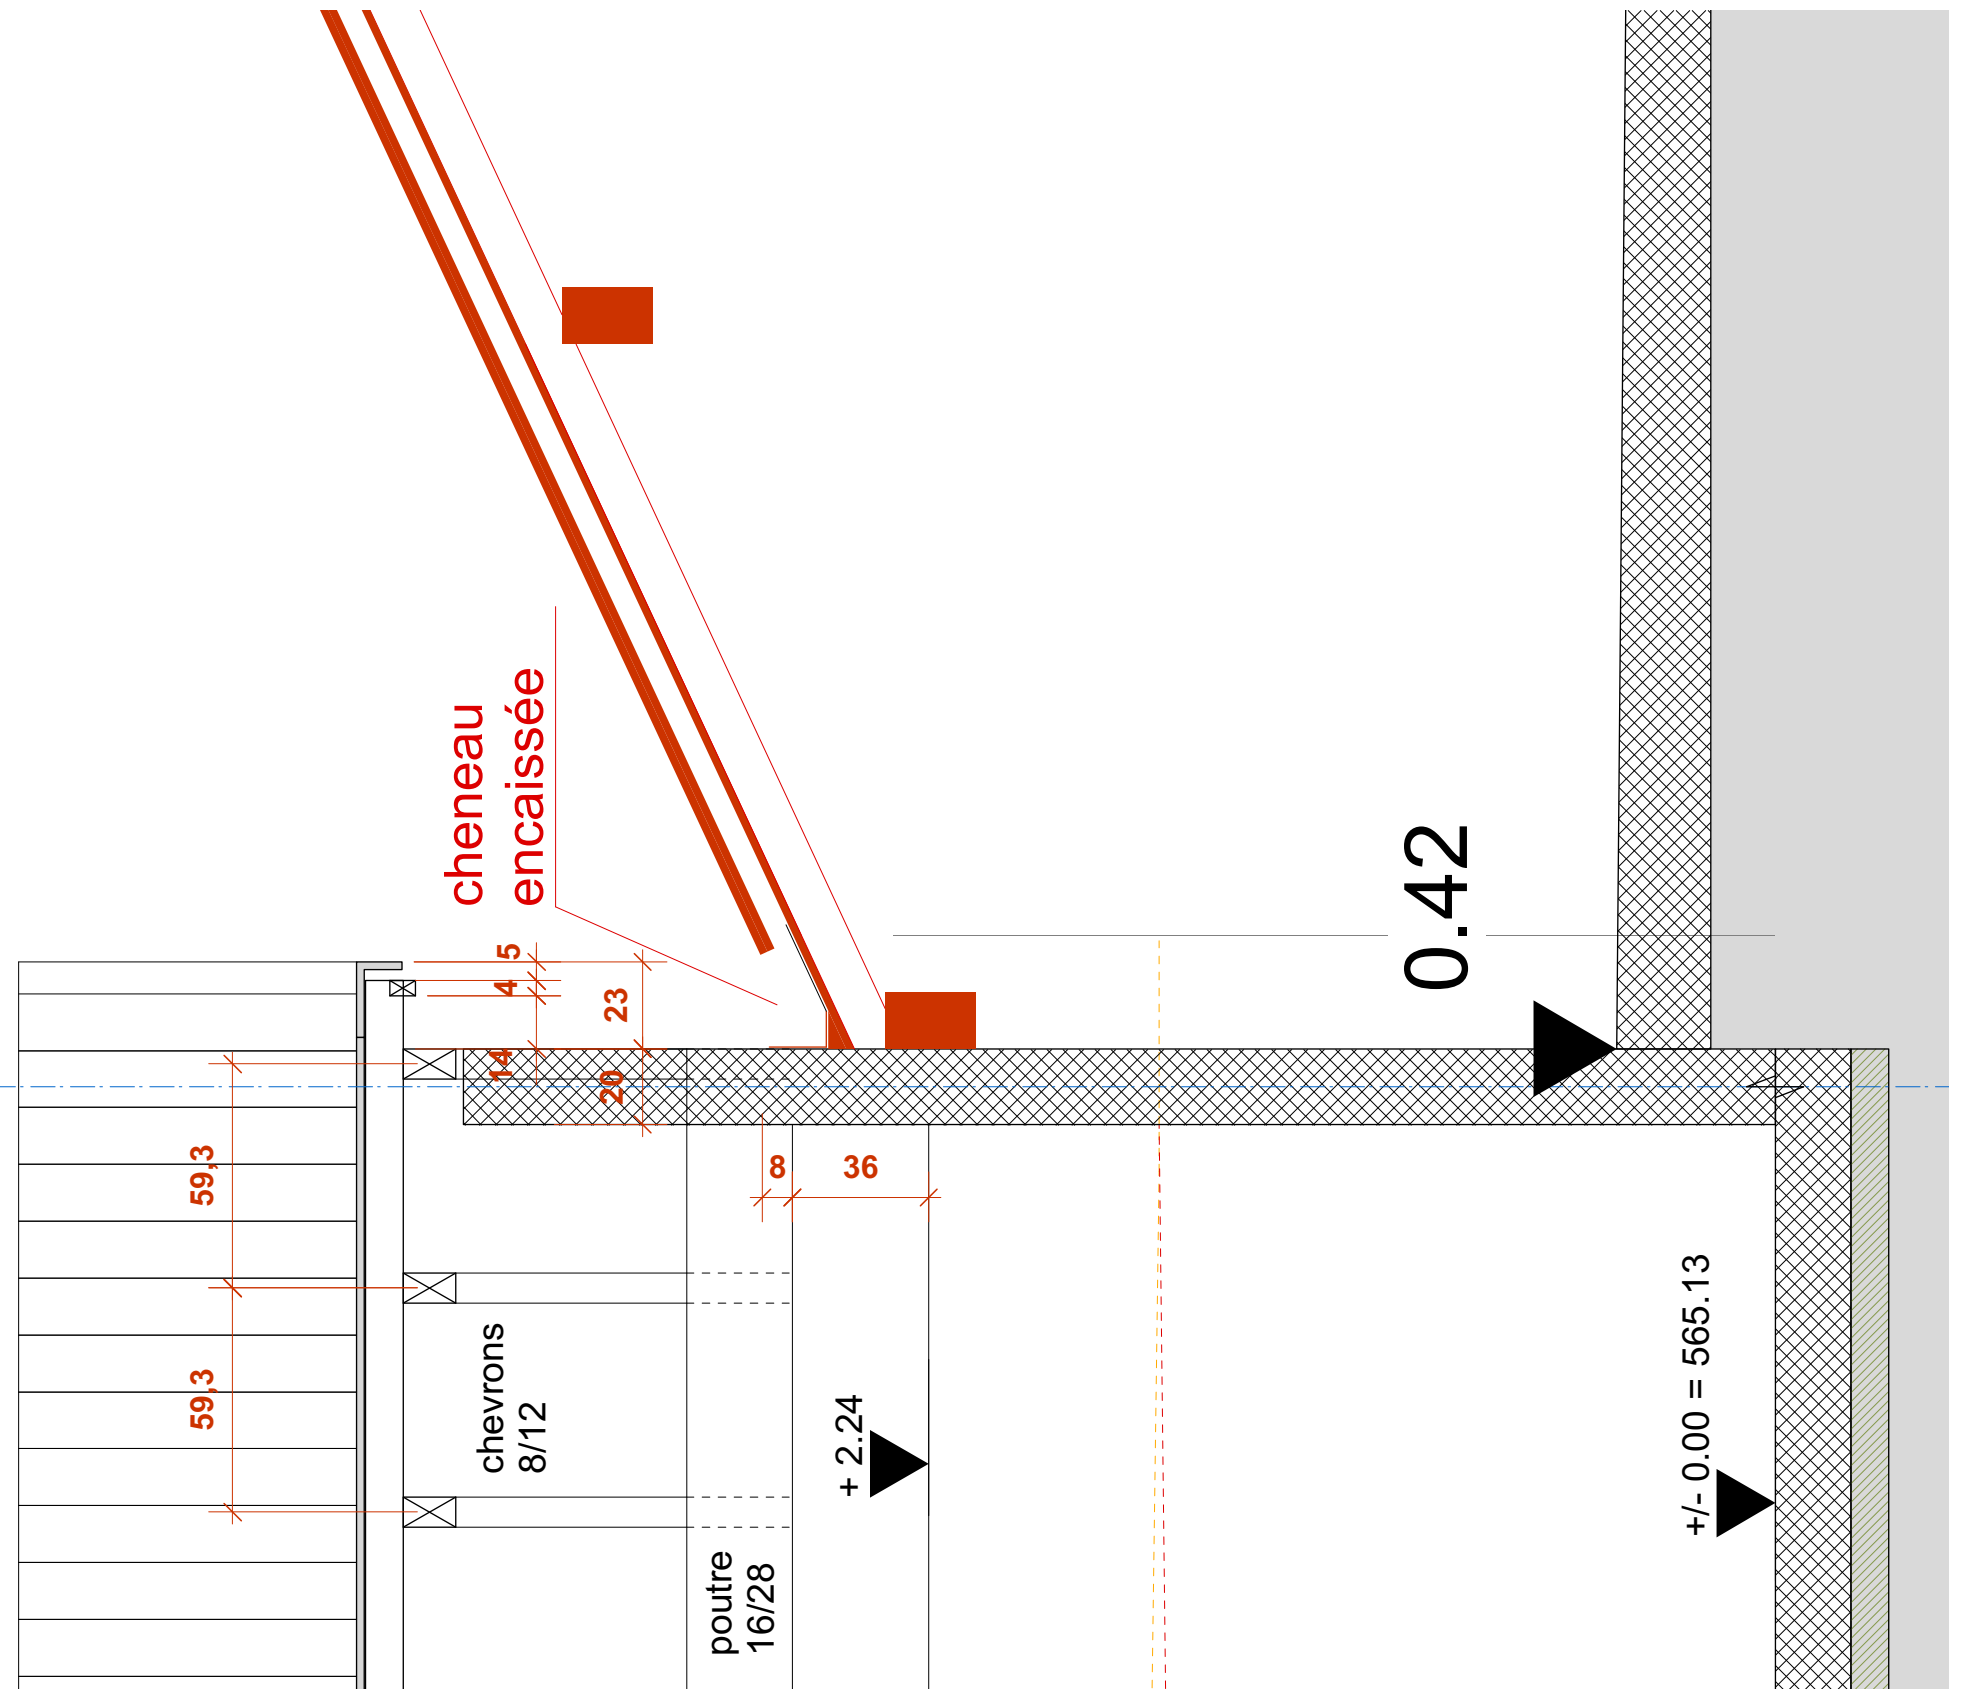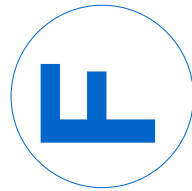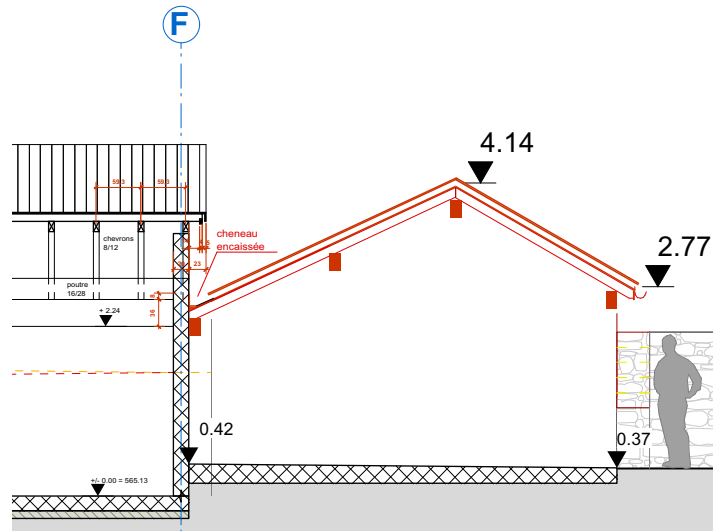

F. R o c h a t  
 Atelier d'architecture  
 sàrl / sia / epl  
 Route de Mauborget 13  
 1421 Fontaines-sur-Grandson  
 rochat.florian@bluewin.ch  
 +41 (0)79 312 28 57

**DEMOLITION / RECONSTRUCTION D'UN COUVERT A VOITURE**  
 Fontaines-sur-Grandson

Plan	DETAIL RACCORD BATIMENT	version	
N.	240116_065_cAA		
Date	16.01.2024		
Echelle	1 : 20		

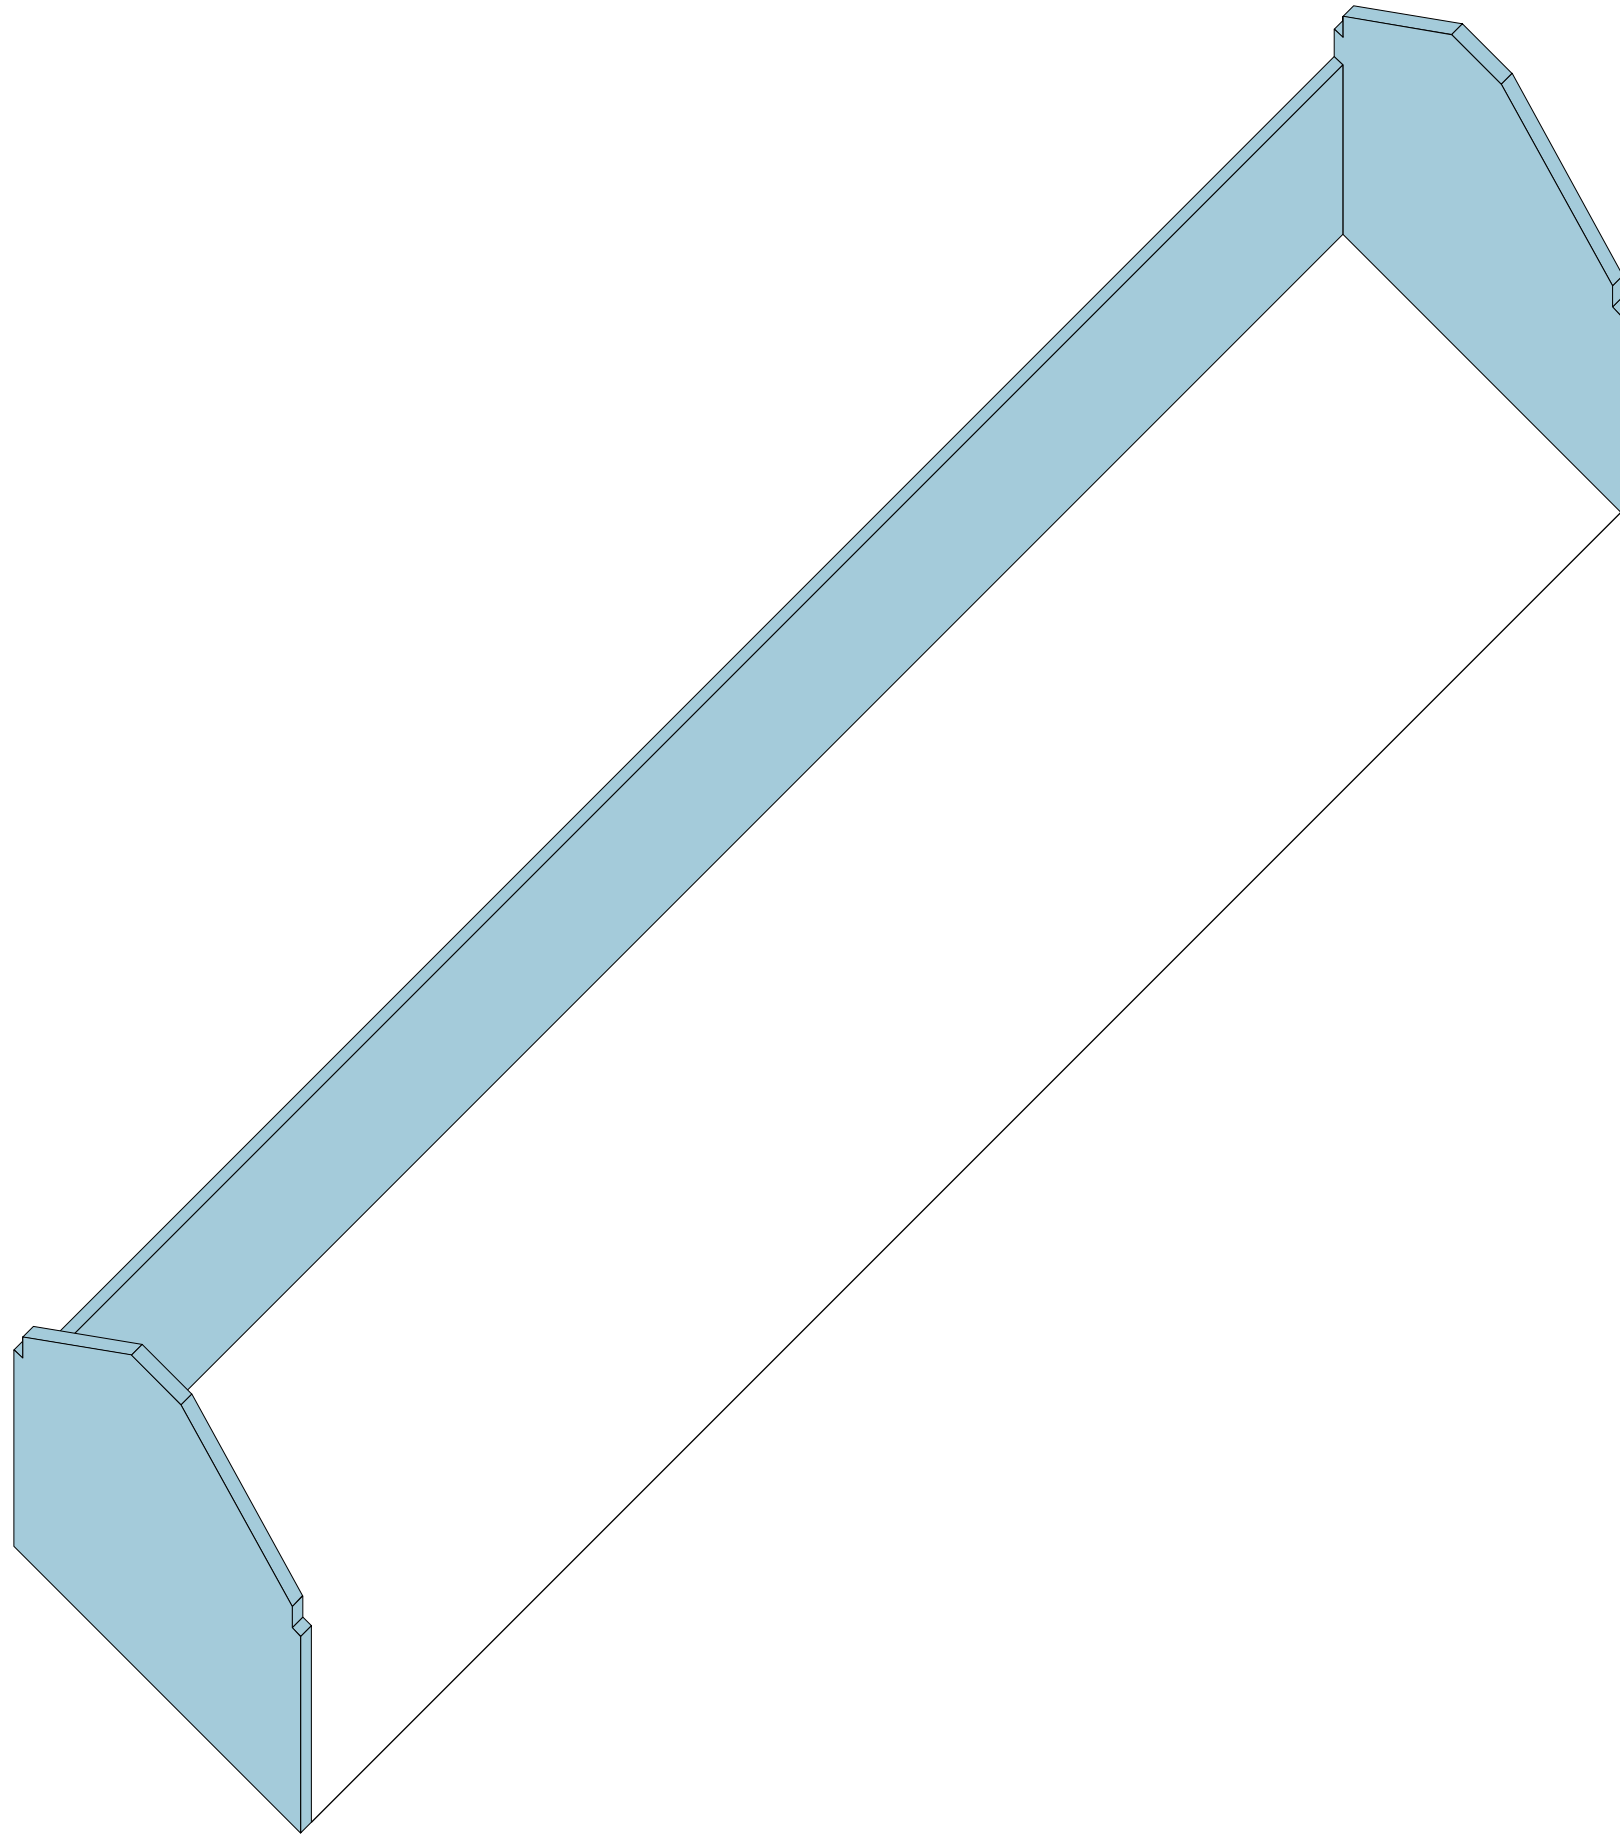

F. R o c h a t  
Atelier d'architecture  
sàrl / sia / epfl  
Route de Mauborget 13  
1421 Fontaines-sur-Grandson  
rochat.florian@bluewin.ch  
+41 (0)79 312 28 57

**DEMOLITION / RECONSTRUCTION D'UN COUVERT A VOITURE**  
Fontaines-sur-Grandson

Plan	axonométrie maçonnerie	version	
N.	240116_065_cAA		
Date	16.01.2024		
Echelle	1 : 20	